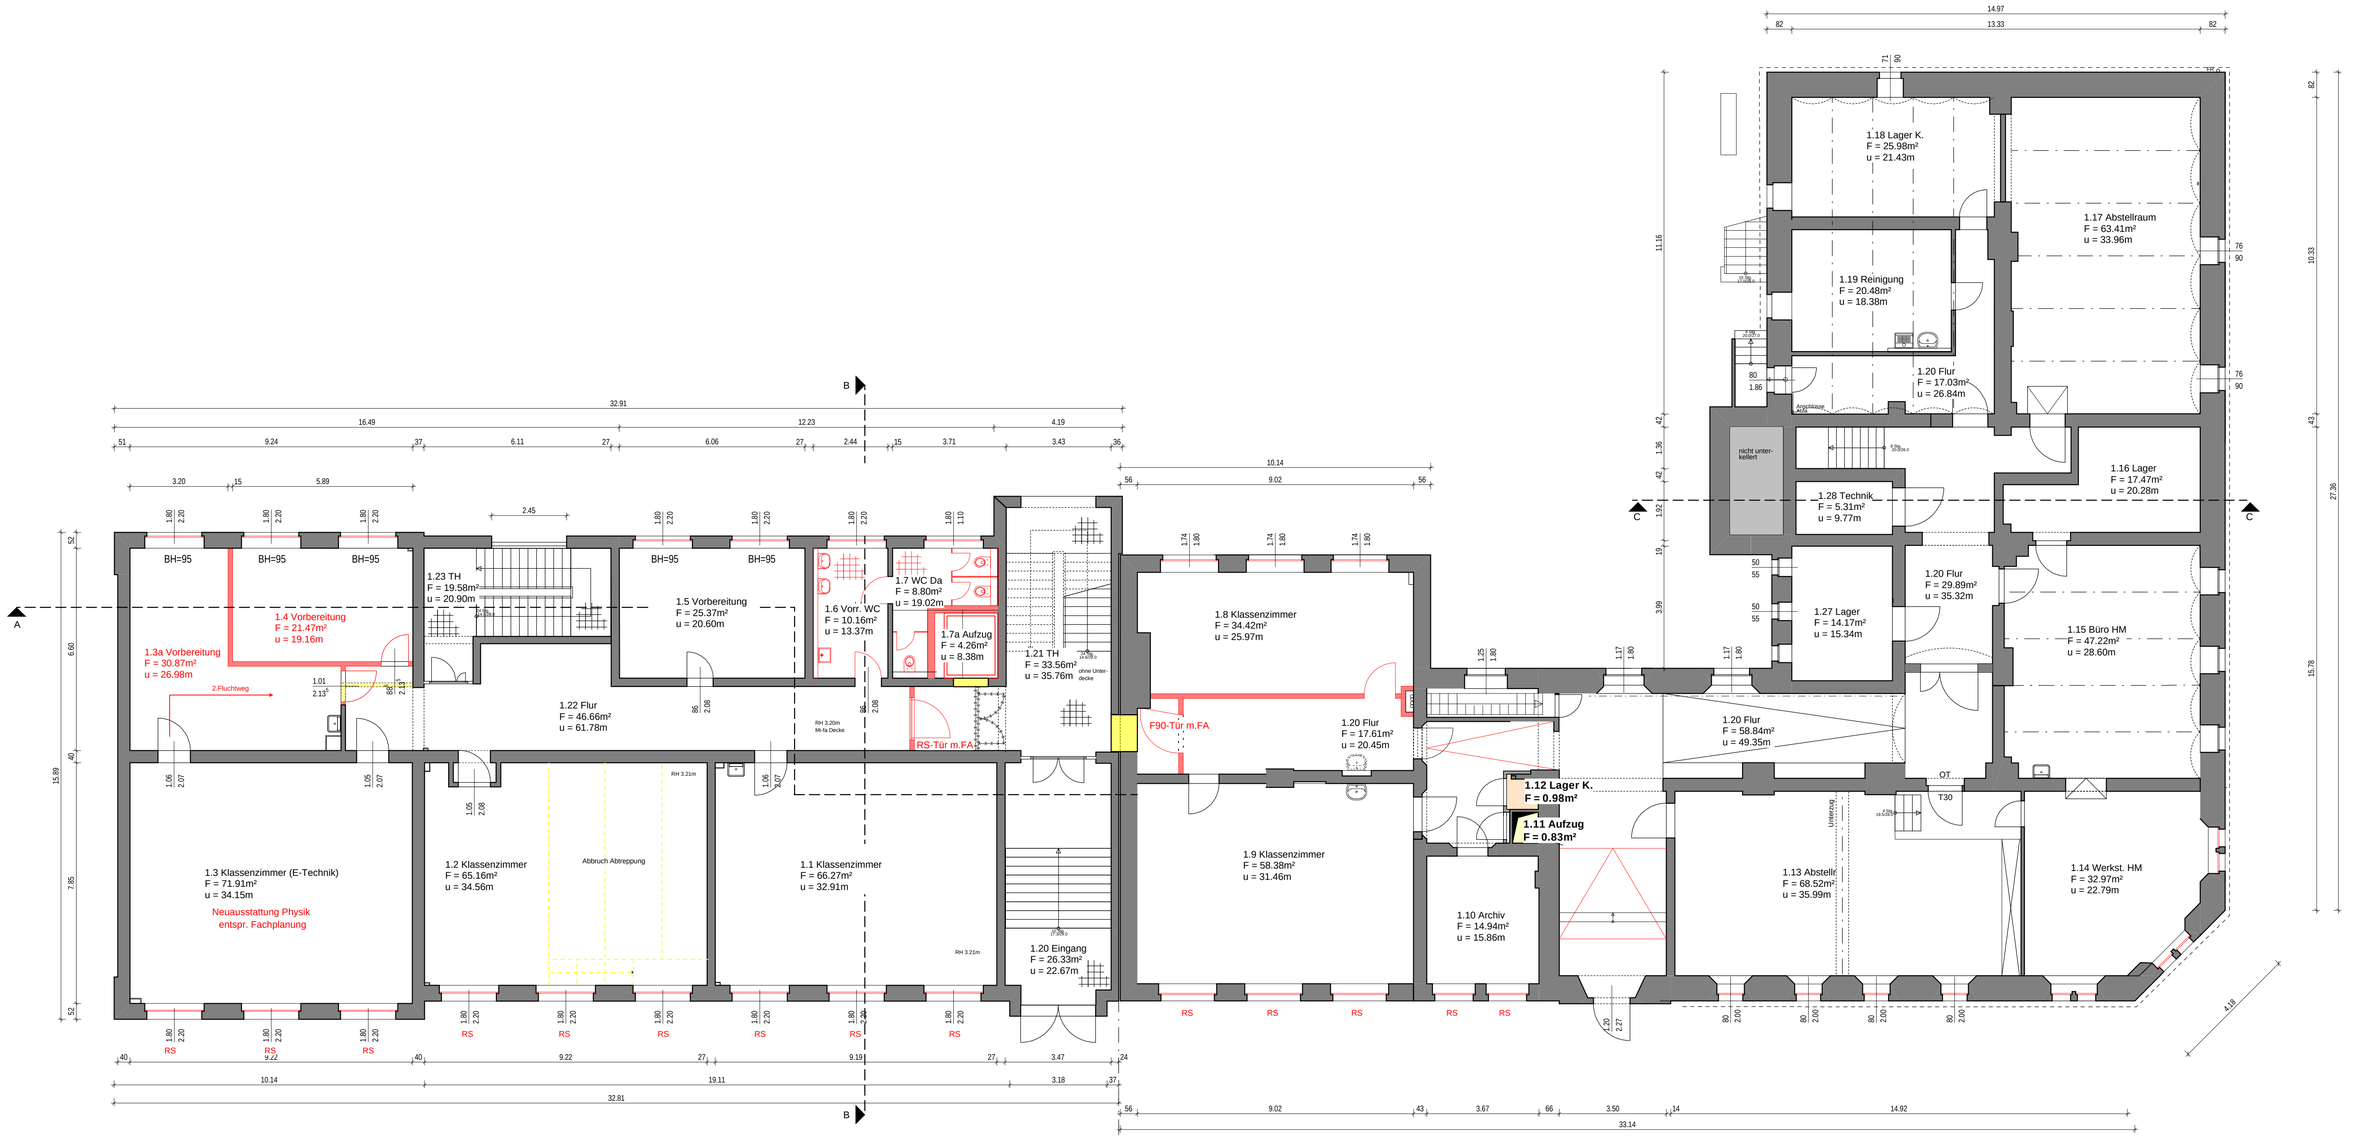

LEGENDE

	vorhandenes Mauerwerk/vorhandene Wände
	neues Mauerwerk/neue Wände
	neue Bauteile
	Abbruch von Mauerwerk/Wänden
	Abbruch von Bauteilen
RS	Sonnenschutzanlagen => Raffstores

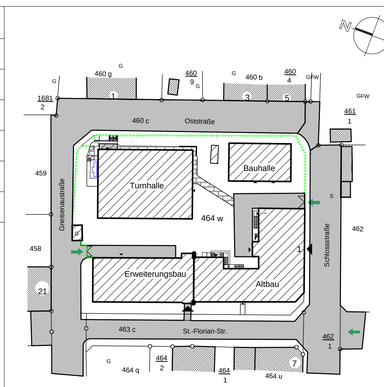

Berufliches Schulzentrum Werdau
Schloßstr. 1, 08412 Werdau

KOMPLEXE SANIERUNG

Index	Datum	Änderung
1	29.03.22	Neuteilung Raum 1.4 in 2 Vorbereitungsräume/Tür zum Flur

Grundriss 1. Obergeschoss

Architektur

Maßstab OHNE

Bauherr
LANDKREIS ZWICKAU
LANDRATSAMT
Amt für Zentrales Immobilienmanagement
Scherbergplatz 4, 08371 Glauchau
Tel: 0375 4402 27101
Fax: 0375 4402 27108
Mail: zim@landkreis-zwickau.de

Architekt / Fachplaner
Ingenieurbüro Werdau / Sa. GmbH
Klostergasse 02
08412 Werdau
Tel.: 03761 888 38 - 0 Fax: 03761 888 38 21
E-Mail: info@ingbuerowerdau.de

Zeich.:	Planer:	Prüfer:
Plan-Nr.: 3	Datum: 02.05.2022	LB: Architektur

Vorplanung