


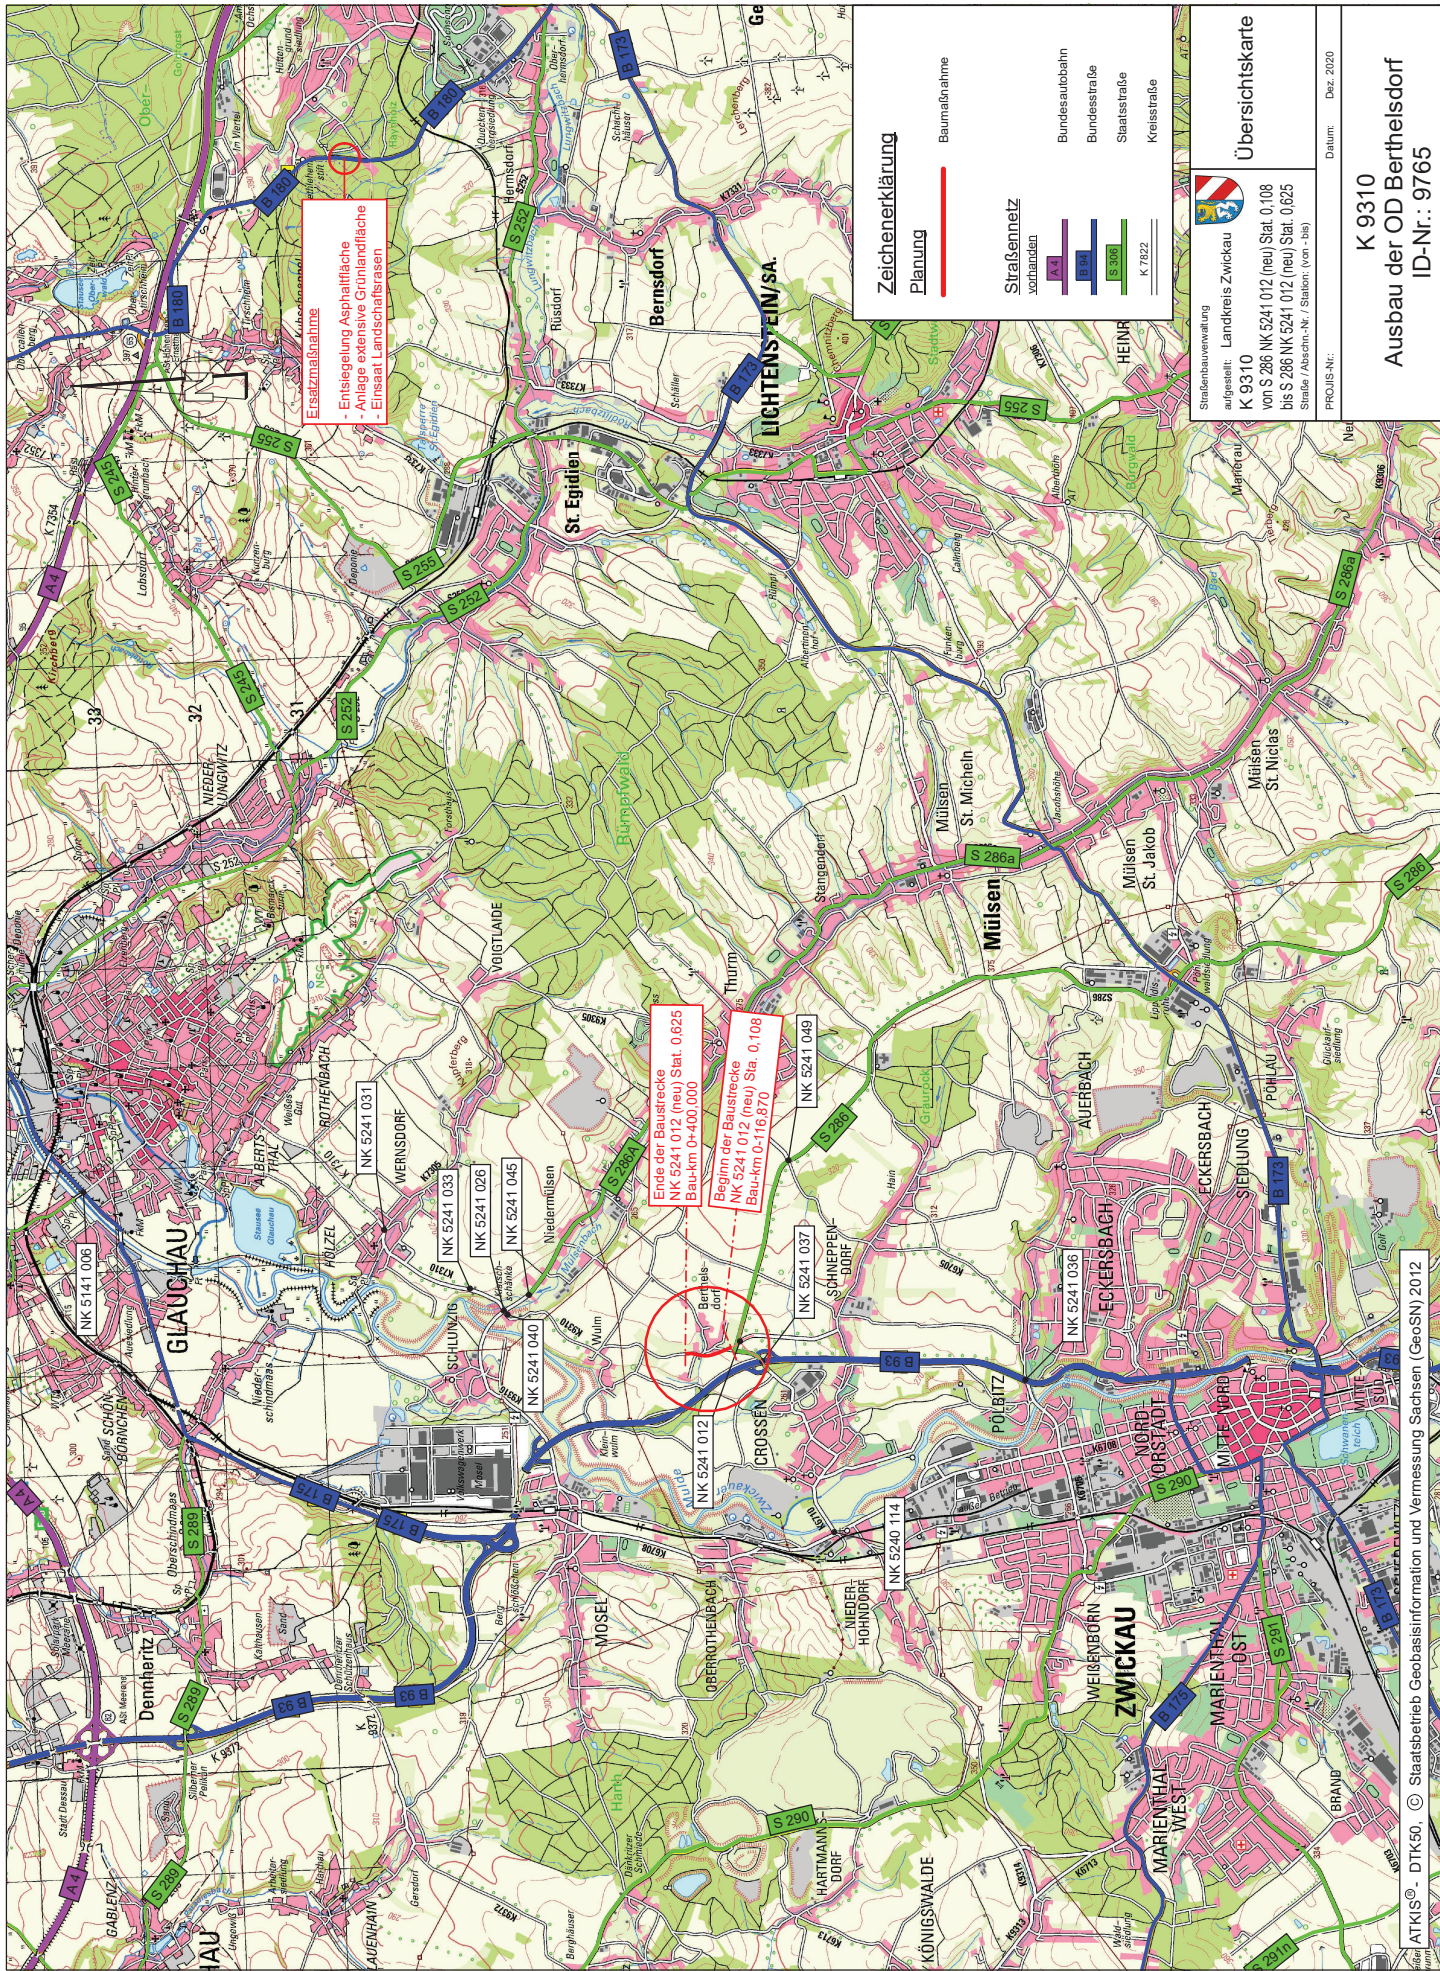

**Ersatzmaßnahme**

- Entsiegelung asphaltierter Fläche
- Anlage extensive Grünlandfläche
- Einsatz Landschaftsrasen

Ende der Baustrecke  
NK 5241 012 (neu) Stat. 0,108  
Bau-km 0+400,000

Beginn der Baustrecke  
NK 5241 012 (neu) Stat. 0,108  
Bau-km 0+116,870

**Zeichenerklärung**

- Planung**
- Baumaßnahme
- Straßennetz**
- vorhanden
  - A 4
  - B 163
  - S 255
  - S 252
  - S 286a
  - S 286
  - K 7822
- Bundesautobahn**
- Bundesstraße**
- Staatsstraße**
- Kreisstraße**



**Übersichtskarte**

K 9310  
aufgestellt: Landkreis Zwickau  
K 9310  
bis S 286 NK 5241 012 (neu) Stat. 0,108  
bis S 286 NK 5241 012 (neu) Stat. 0,625  
Stärke / Absatz-Nr. / Station: (von - bis)

PROJUS-Nr.:

Datum: Dez. 2020

K 9310

Ausbau der OD Berthelsdorf

ID-Nr.: 9765

Blattgröße: 42,0 x 29,5  
gezeichnet: 25.02.21  
geprüft: 25.02.21

Projekt: K9310, Berthelsdorf, AU  
Zeichnung: UK 50000 PLT  
ATKIS® - DTK50, © Staatsbetrieb Geobasisinformation und Vermessung Sachsen (GeoSN) 2012