


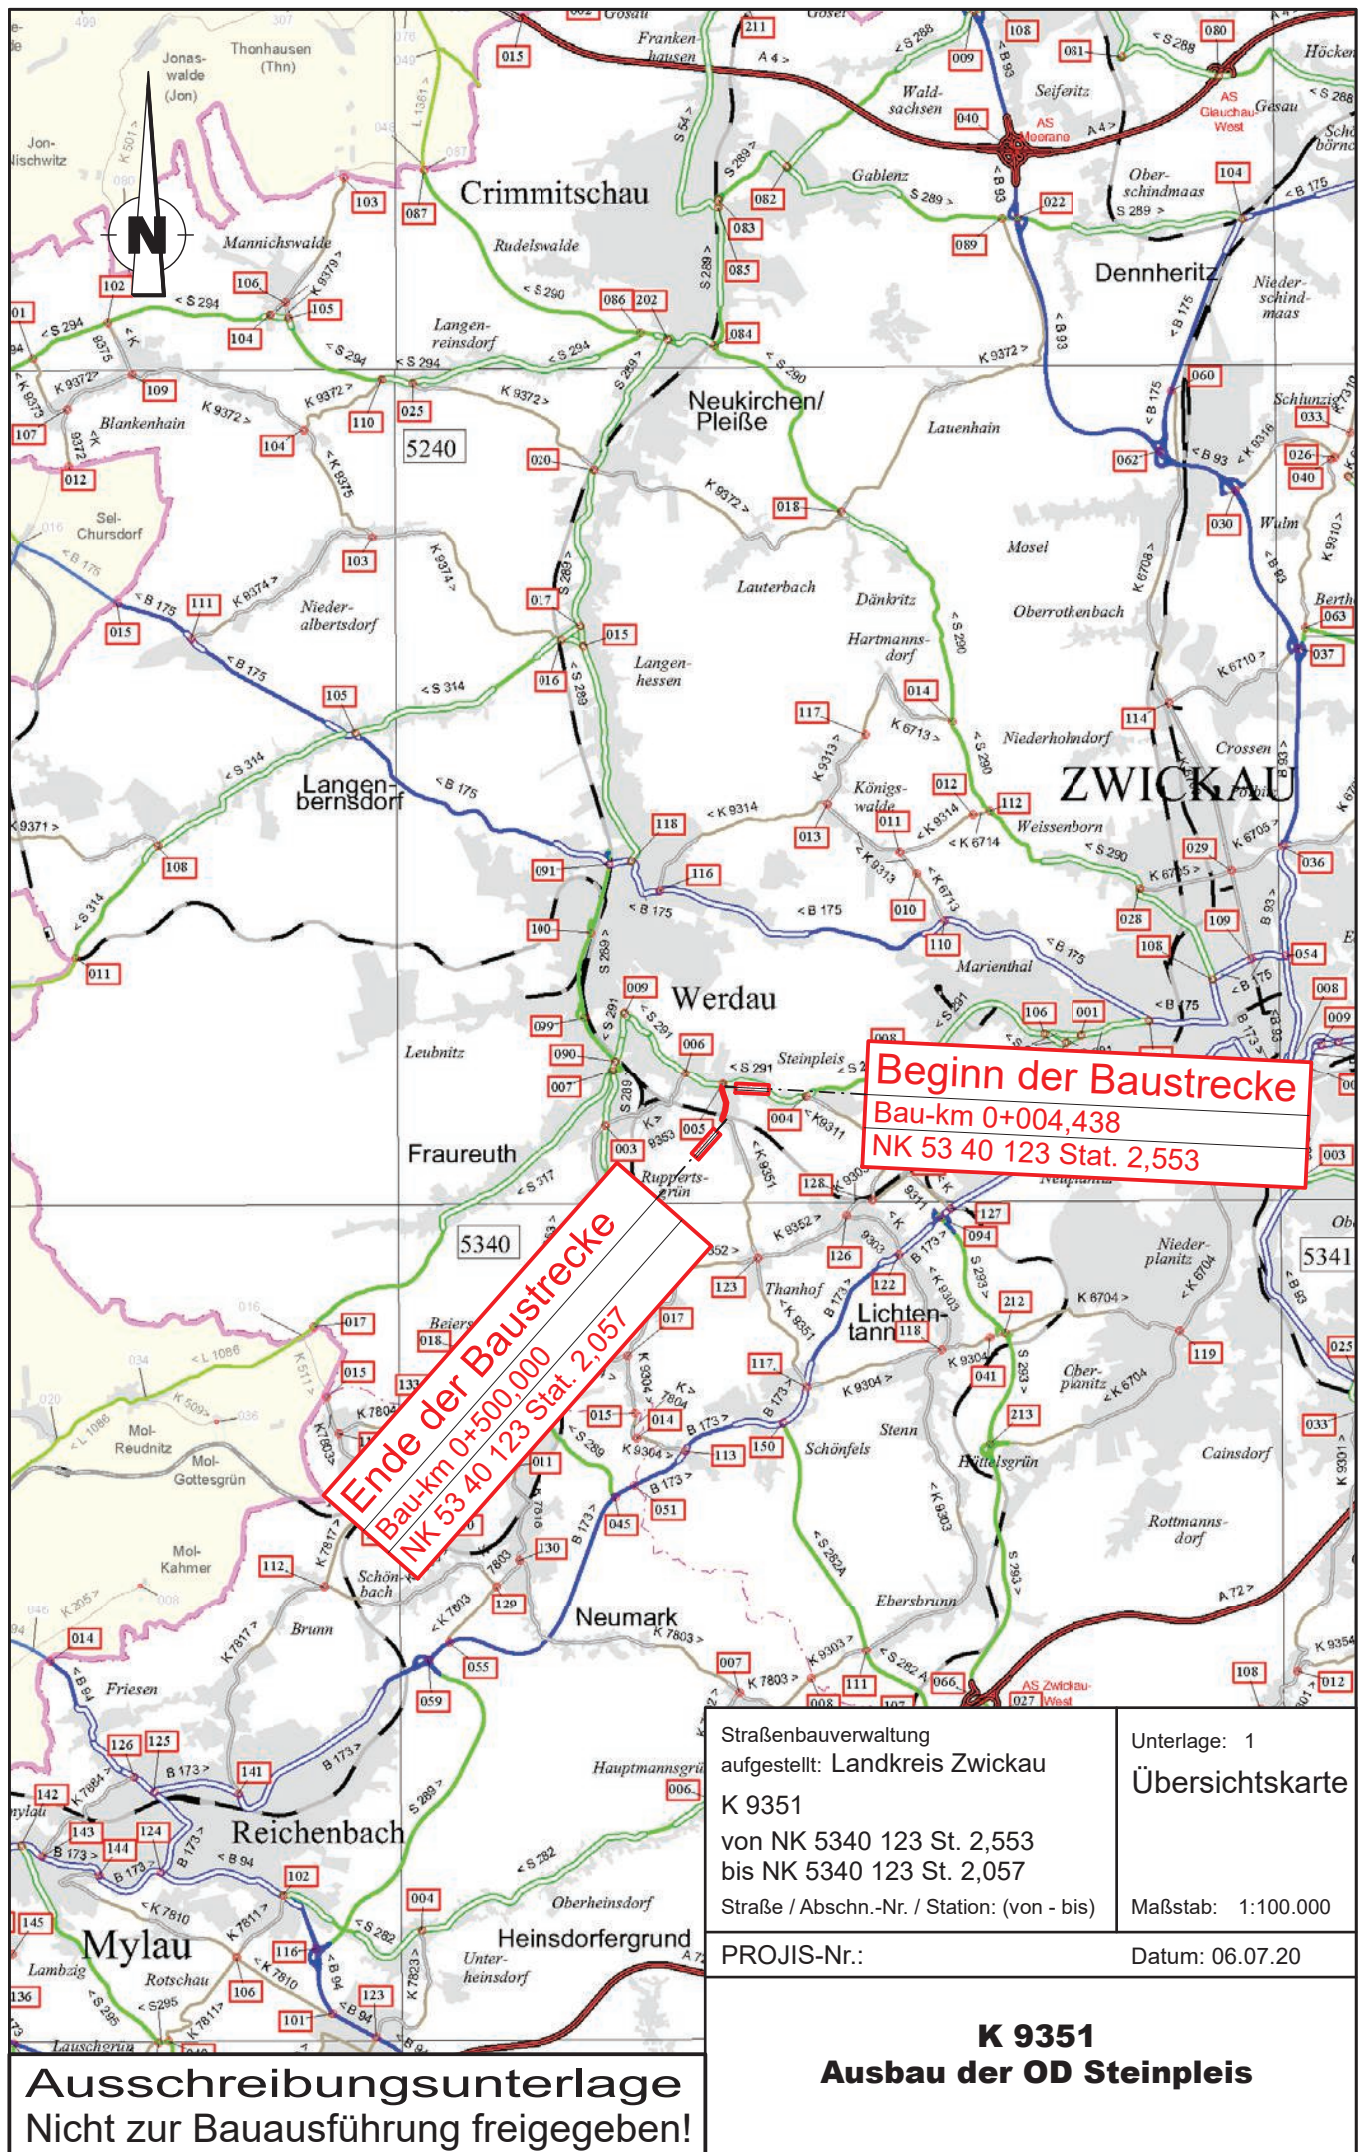

Straßenbauverwaltung aufgestellt: Landkreis Zwickau K 9351 von NK 5340 123 St. 2,553 bis NK 5340 123 St. 2,057 Straße / Abschn.-Nr. / Station: (von - bis)	Unterlage: 1
	Übersichtskarte
PROJIS-Nr.:	Maßstab: 1:100.000
Datum: 06.07.20	

K 9351
Ausbau der OD Steinpleis

Ausschreibungsunterlage
Nicht zur Bauausführung freigegeben!