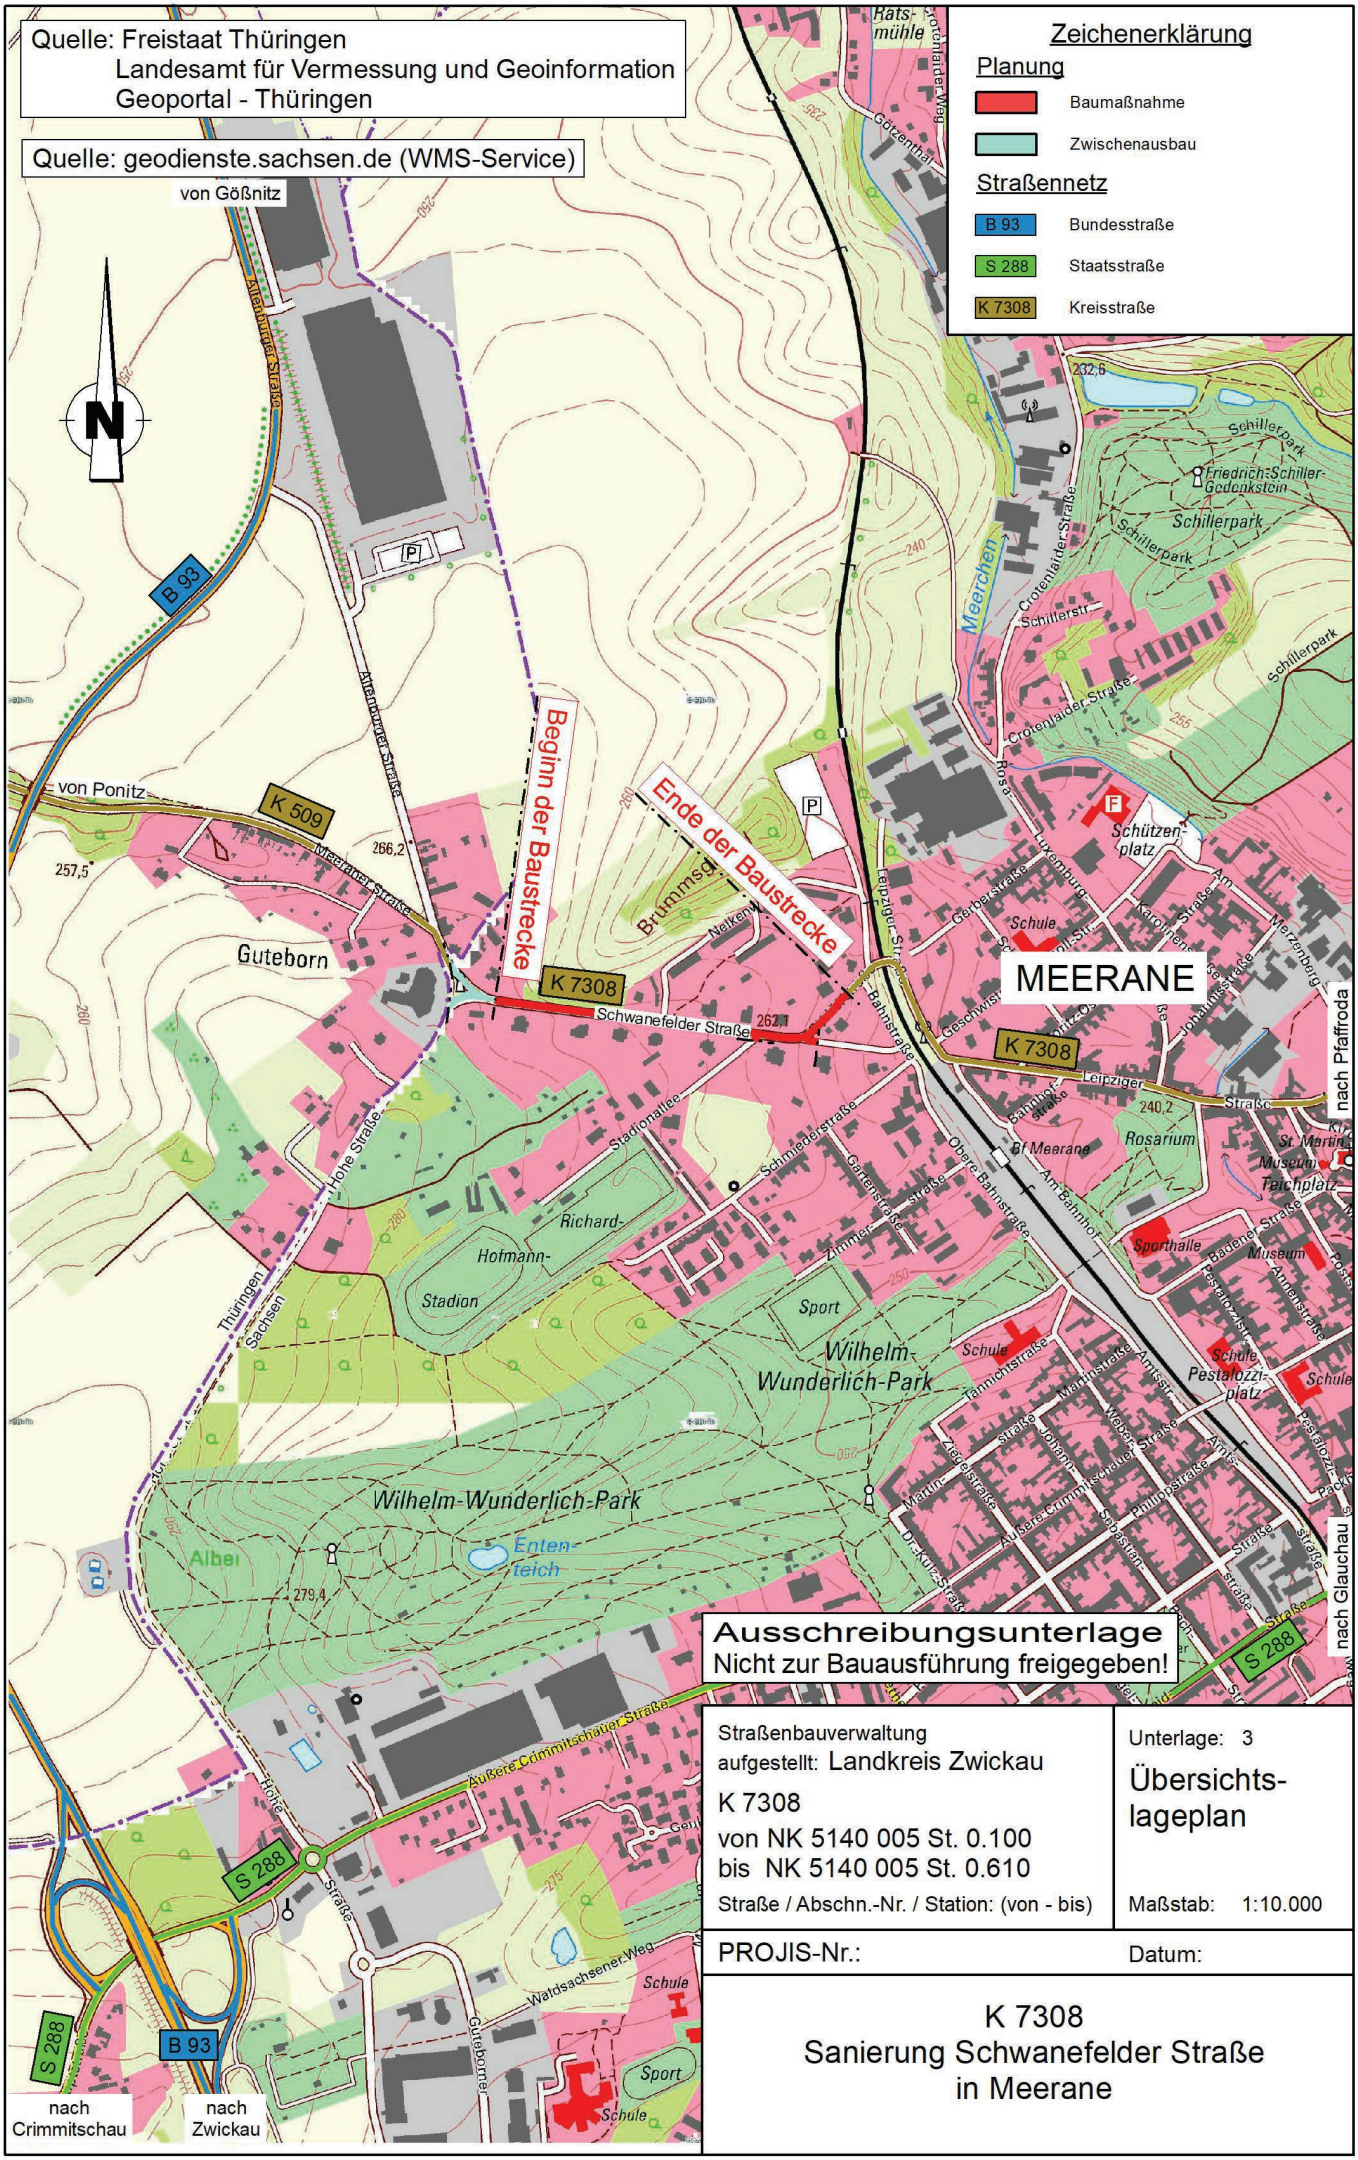
Quelle: Freistaat Thüringen
Landesamt für Vermessung und Geoinformation
Geoportal - Thüringen
Quelle: geodienste.sachsen.de (WMS-Service)
Zeichenerklärung
Planung
Baumaßnahme
Zwischenausbau
Straßennetz
B 93 Bundesstraße
S 288 Staatsstraße
K 7308 Kreisstraße
Beginn der Baustrecke
Ende der Baustrecke
MEERANE
Guteborn
Wilhelm-Wunderlich-Park
Ausschreibungsunterlage
Nicht zur Bauausführung freigegeben!
Straßenbauverwaltung
aufgestellt: Landkreis Zwickau
K 7308
von NK 5140 005 St. 0.100
bis NK 5140 005 St. 0.610
Straße / Abschn.-Nr. / Station: (von - bis)
Unterlage: 3
Übersichts-
lageplan
Maßstab: 1:10.000
PROJIS-Nr.:
Datum:
K 7308
Sanierung Schwanefelder Straße
in Meerane
nach Crimmitschau
nach Zwickau
nach Pfaffroda
nach Glauchau