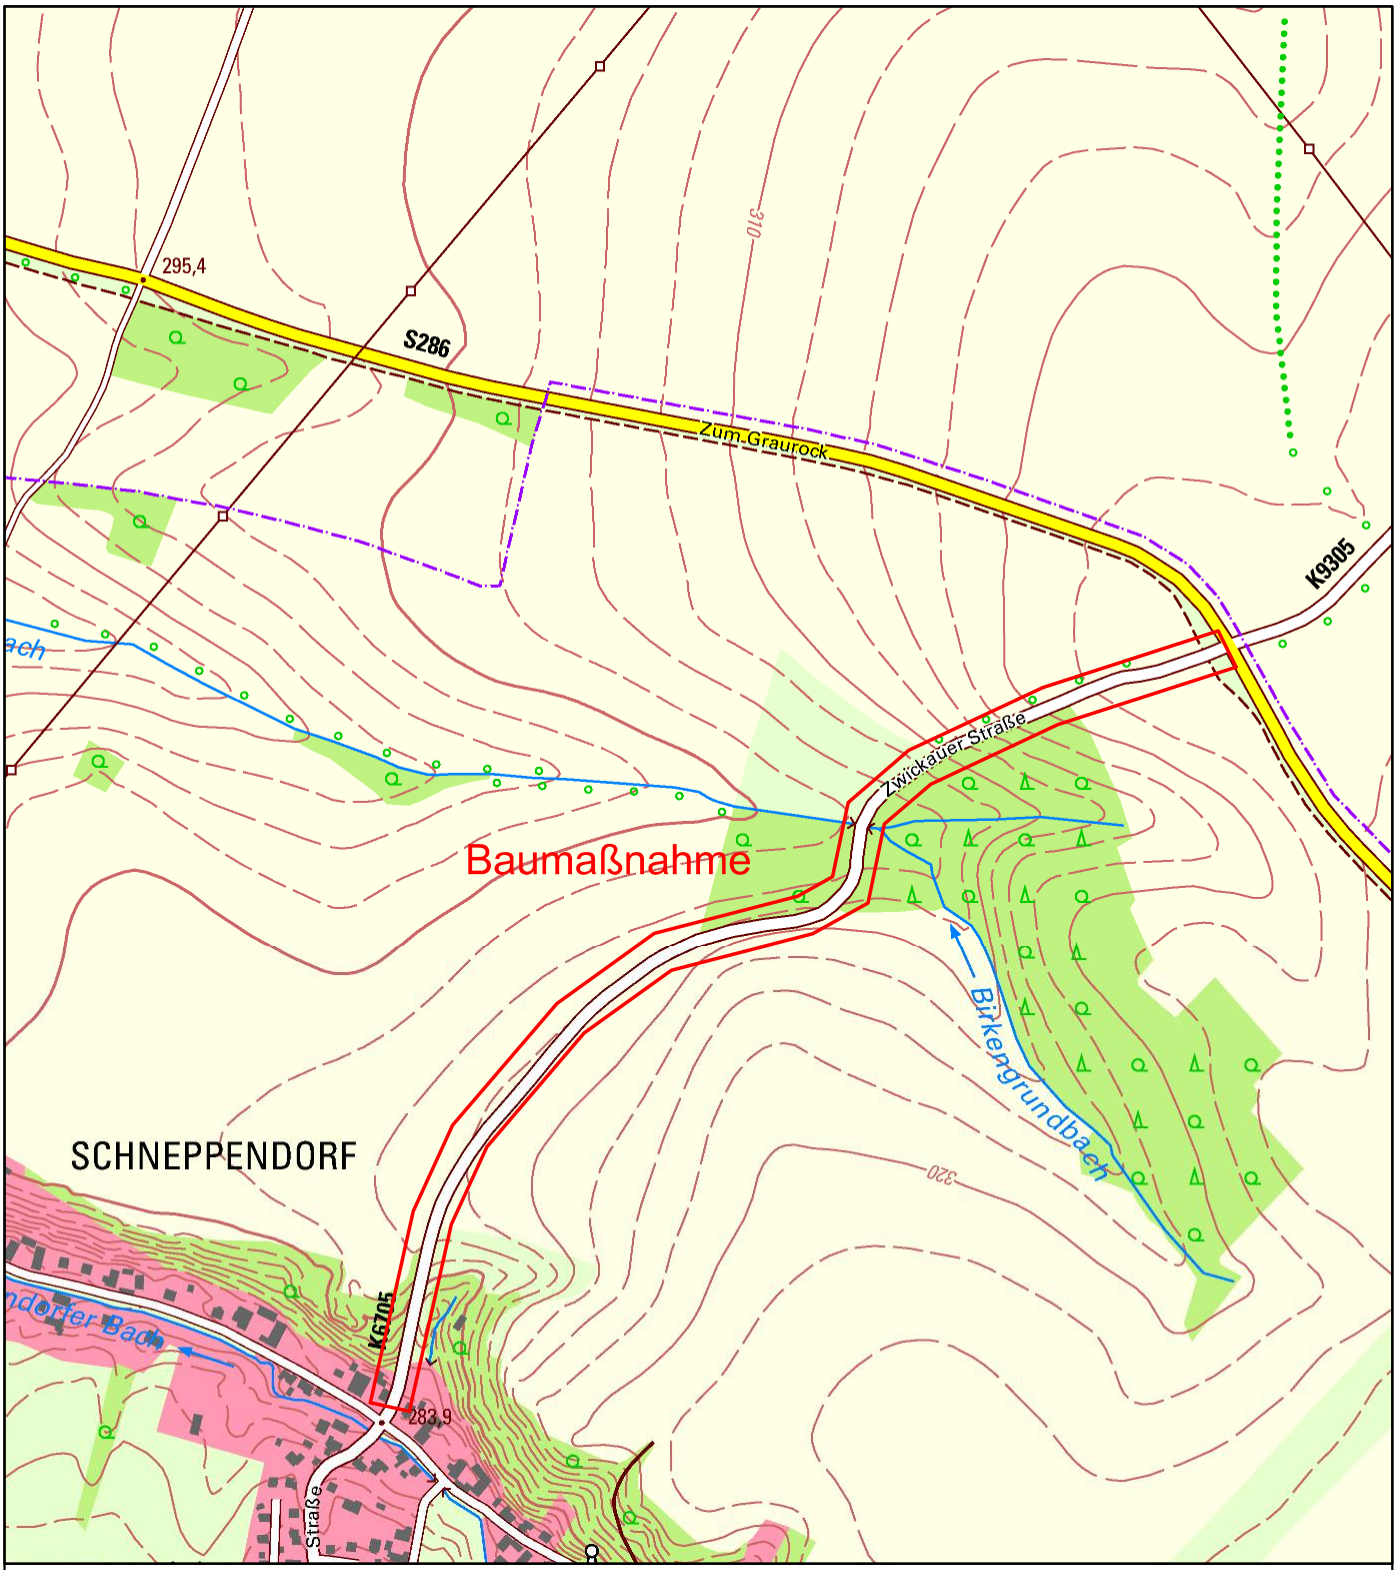

K 6705 - Erneuerung Fahrbahn
freie Lage Schneppendorf bis S 286

LANDKREIS ZWICKAU
LANDRATSAMT

Landkreis Zwickau
Amt für Straßenbau
Robert-Müller-Straße 4-8
08056 Zwickau

Unterlage / Blatt-Nr.: 3 / 1

Übersichtsplan

ETRS89, DHHN2016

Maßstab: ohne

Straßenbauverwaltung: Landkreis Zwickau, Amt für Straßenbau

K 6705 von NK 5241 036 Stat. 2.475
bis NK 5241 049 Stat. 3.682