


3. BA
Werkstufe

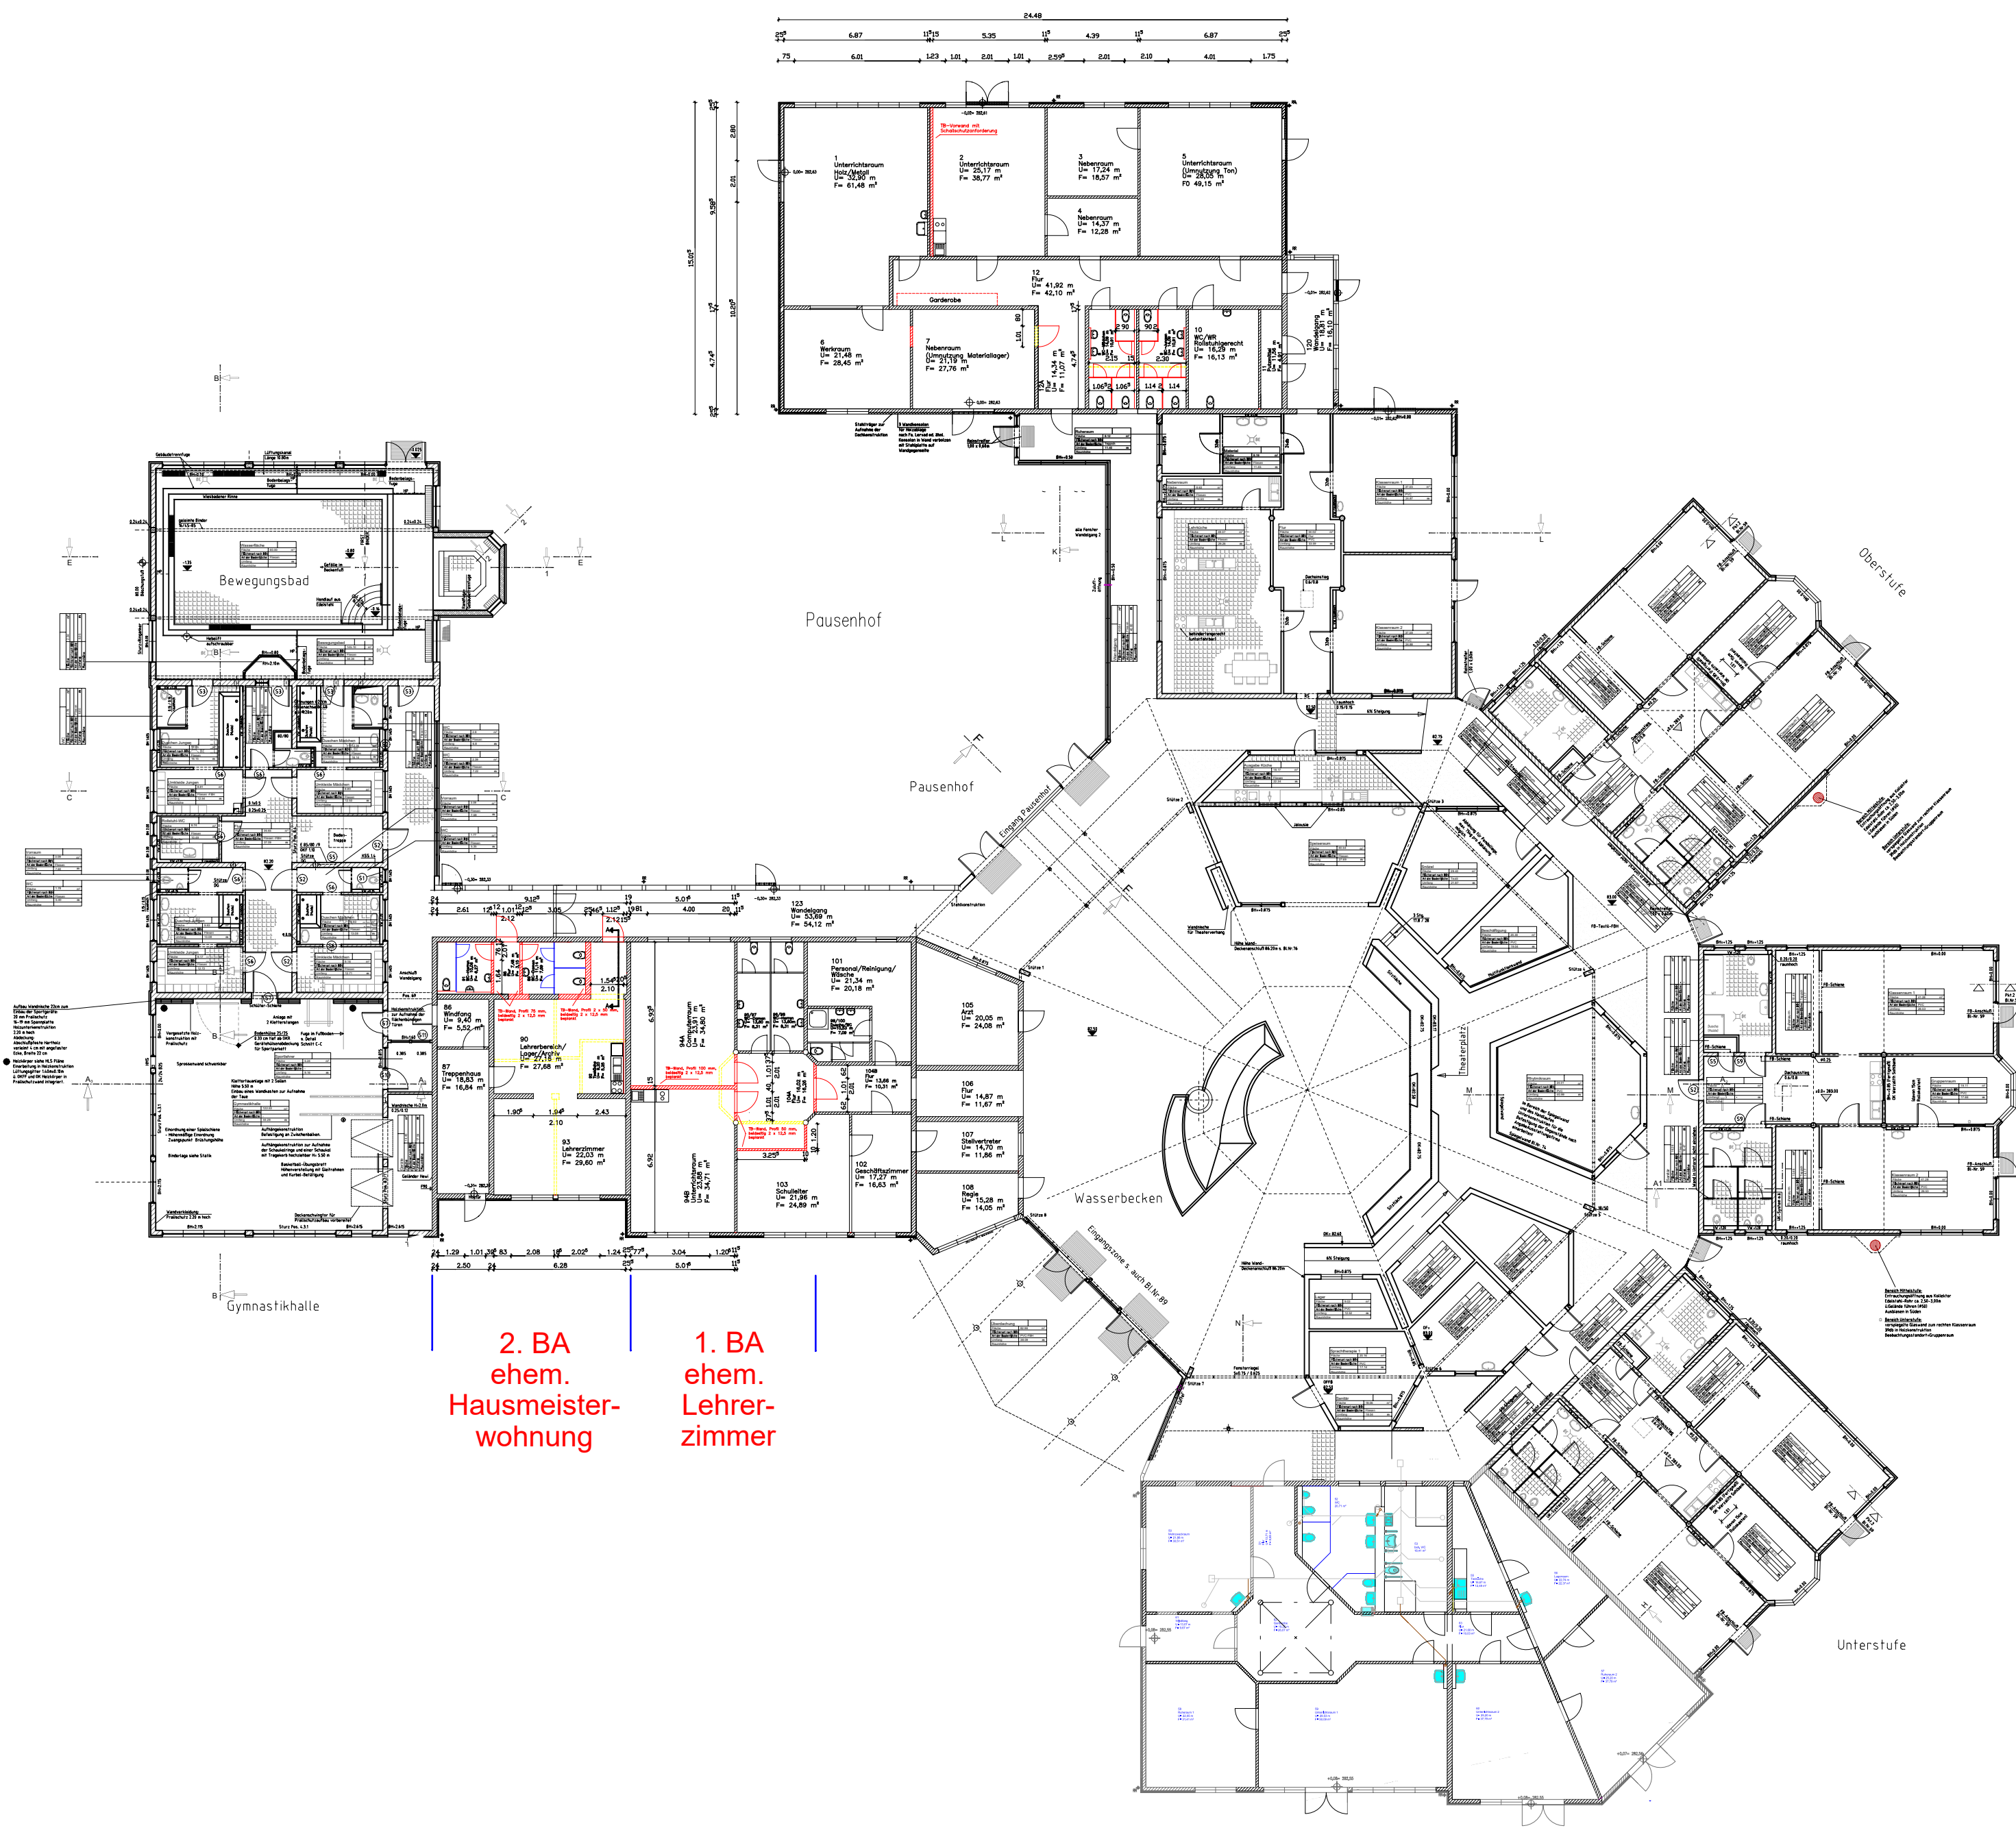

2. BA
ehem.
Hausmeister-
wohnung


1. BA
ehem.
Lehrer-
zimmer

4. BA
Kita

Legende:

- Bestand
 - Abbruch
 - Neu
- Als Grundlage für den Entwurf wurden die zeichnerischen Angaben für den Bestand aus der Ausführungsplanung (S2/R5; erstellt von: bauplanung planen gmbh, Bahnhofstraße 61, 08523 Plauen) übernommen.

Erweiterung der Unterrichtsmöglichkeiten um 2 Klassenzimmer
Dr.-Pöbner-Schule für geistige Entwicklung
Am Gewerbepark 3, 08593 Meerane

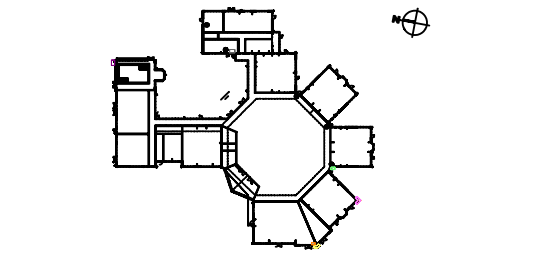

Maße sind vor Ort zu prüfen! Unstimmigkeiten mit der Bauleitung klären!

Index	Datum	Änderung

Grundriss

Architektur

LANDKREIS ZWICKAU
VERBUNDUNGSAMT
Amt für Zentralschulbauwesen
Schulbergplatz 4, 08371 Glauchau
Tel. 0375 - 4402 27103
Fax 0375 - 4402 27108
E-Mail: landkreis@zwickau.de

M 1 : 100

Entwurf