



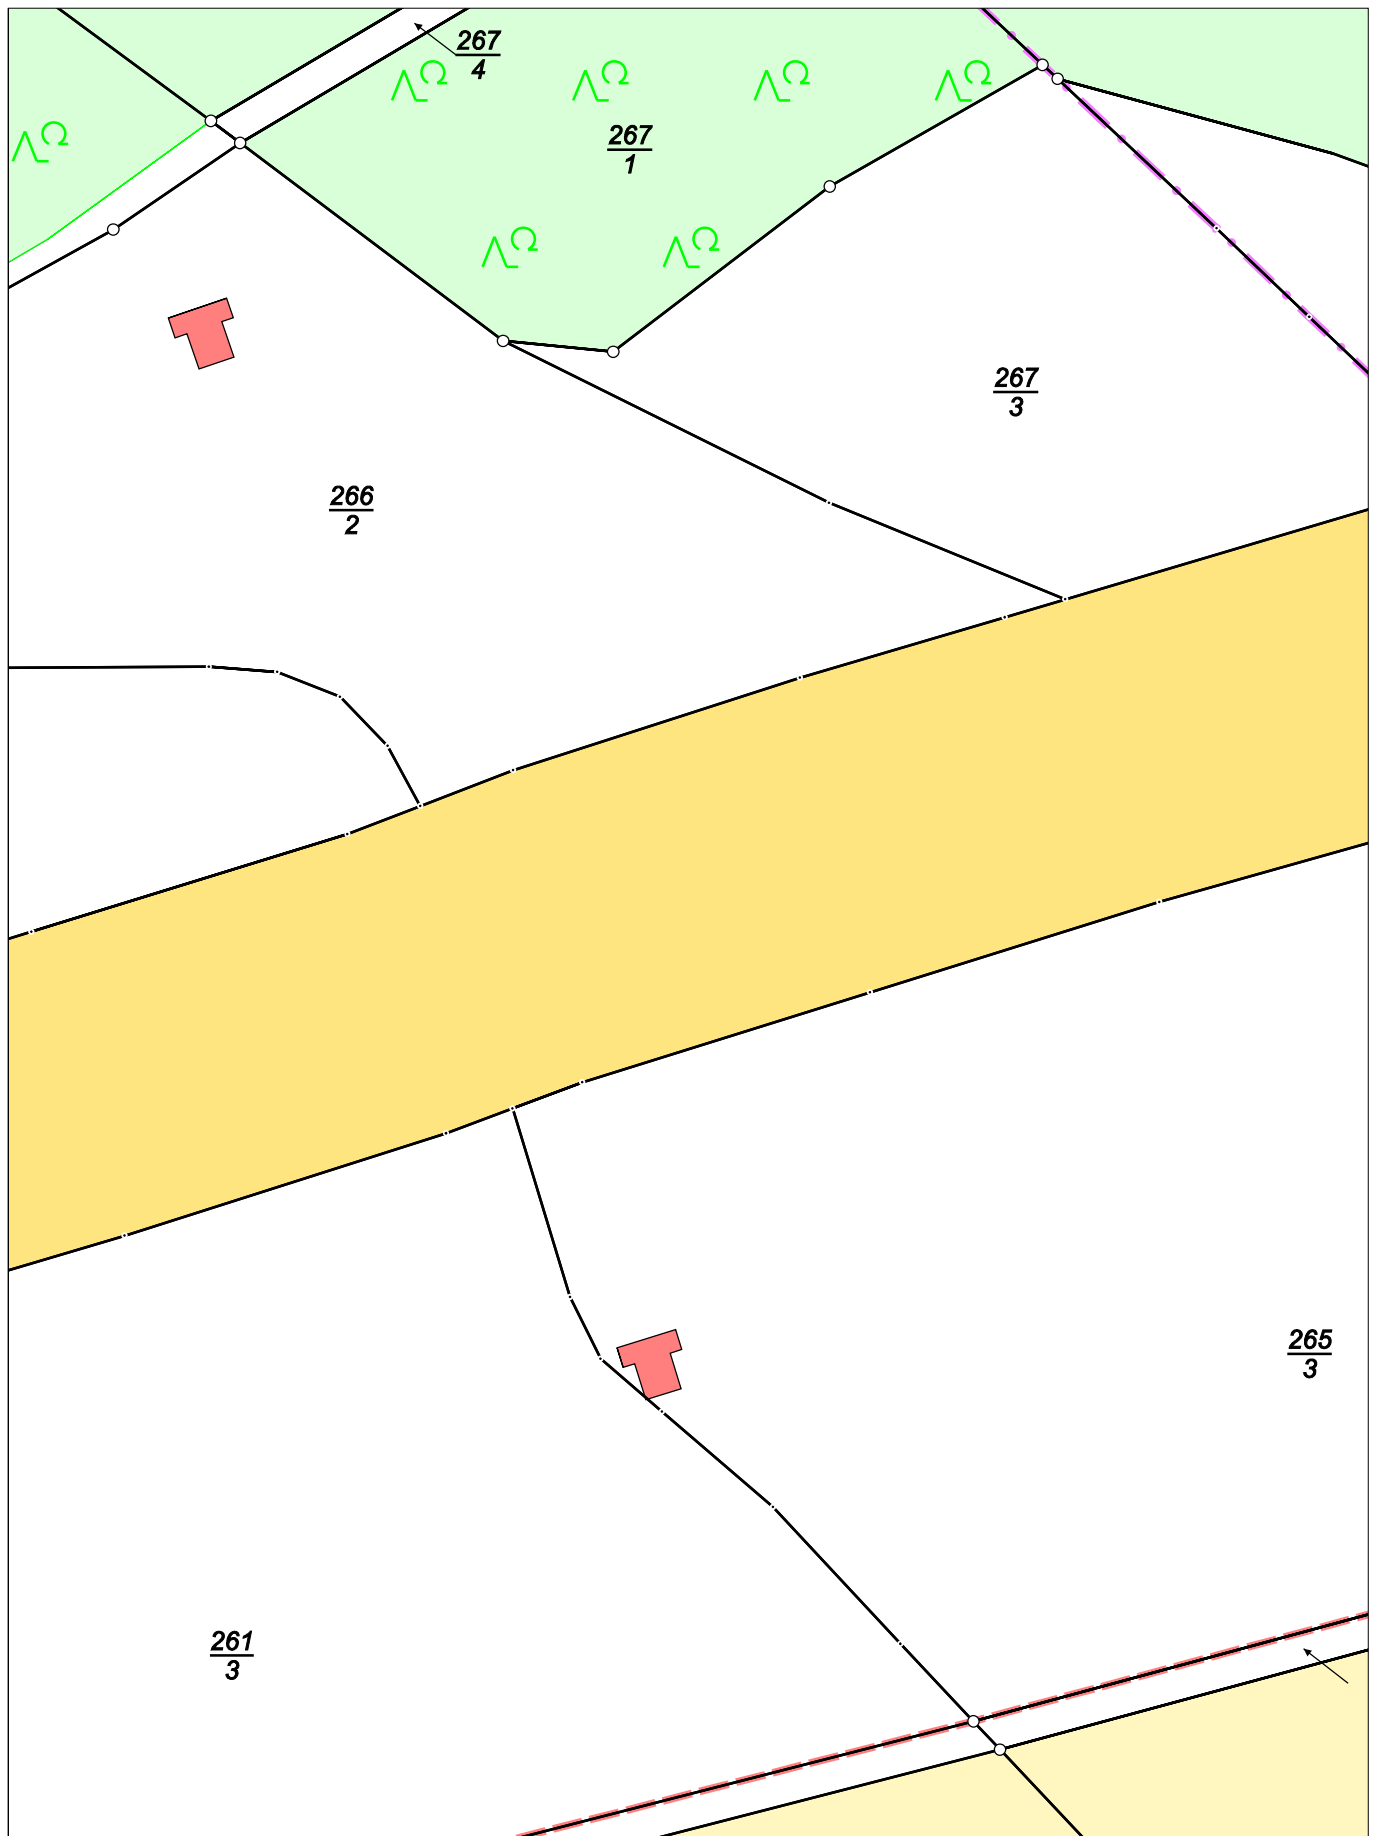

Karte nach der Fortführung

Kreis Landkreis Zwickau
Gemarkung 8929 Niedercrinitz


Maßstab 1 : 1000
erstellt am 12.10.2026

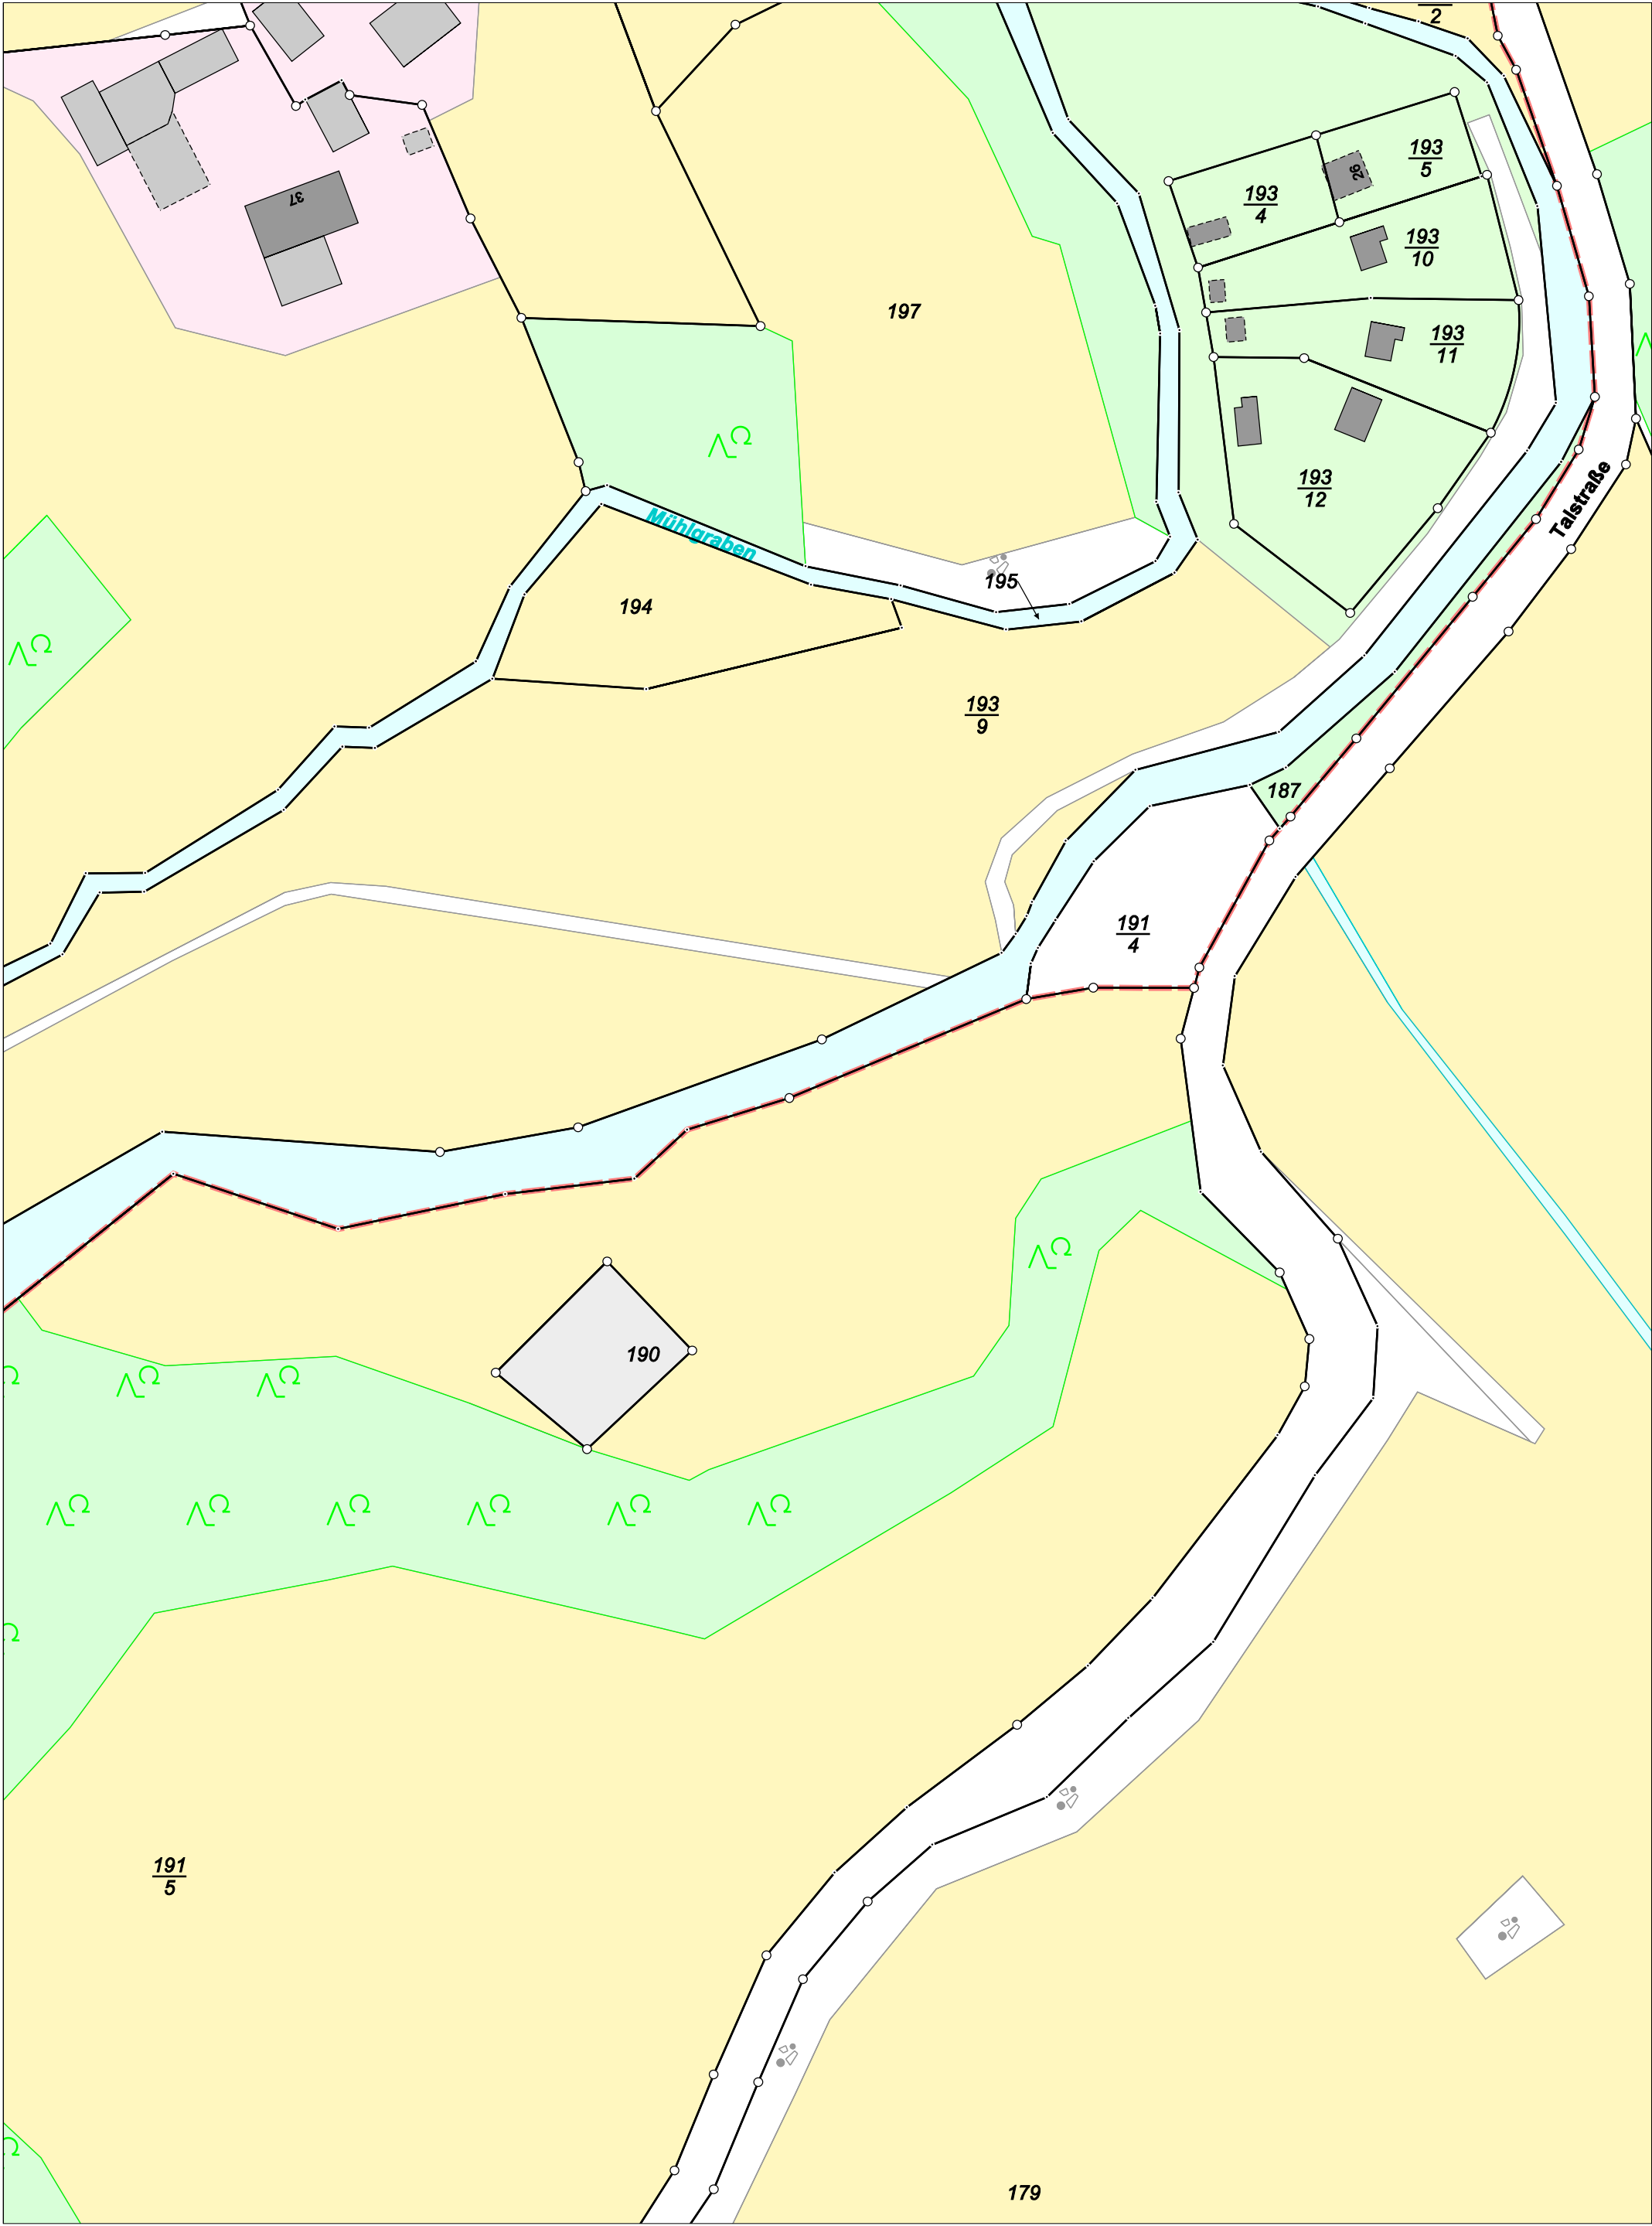

Karte nach der Fortführung

Kreis Landkreis Zwickau
Gemarkung 8929 Niedercrinitz


Maßstab 1 : 1000
erstellt am 12.10.2026

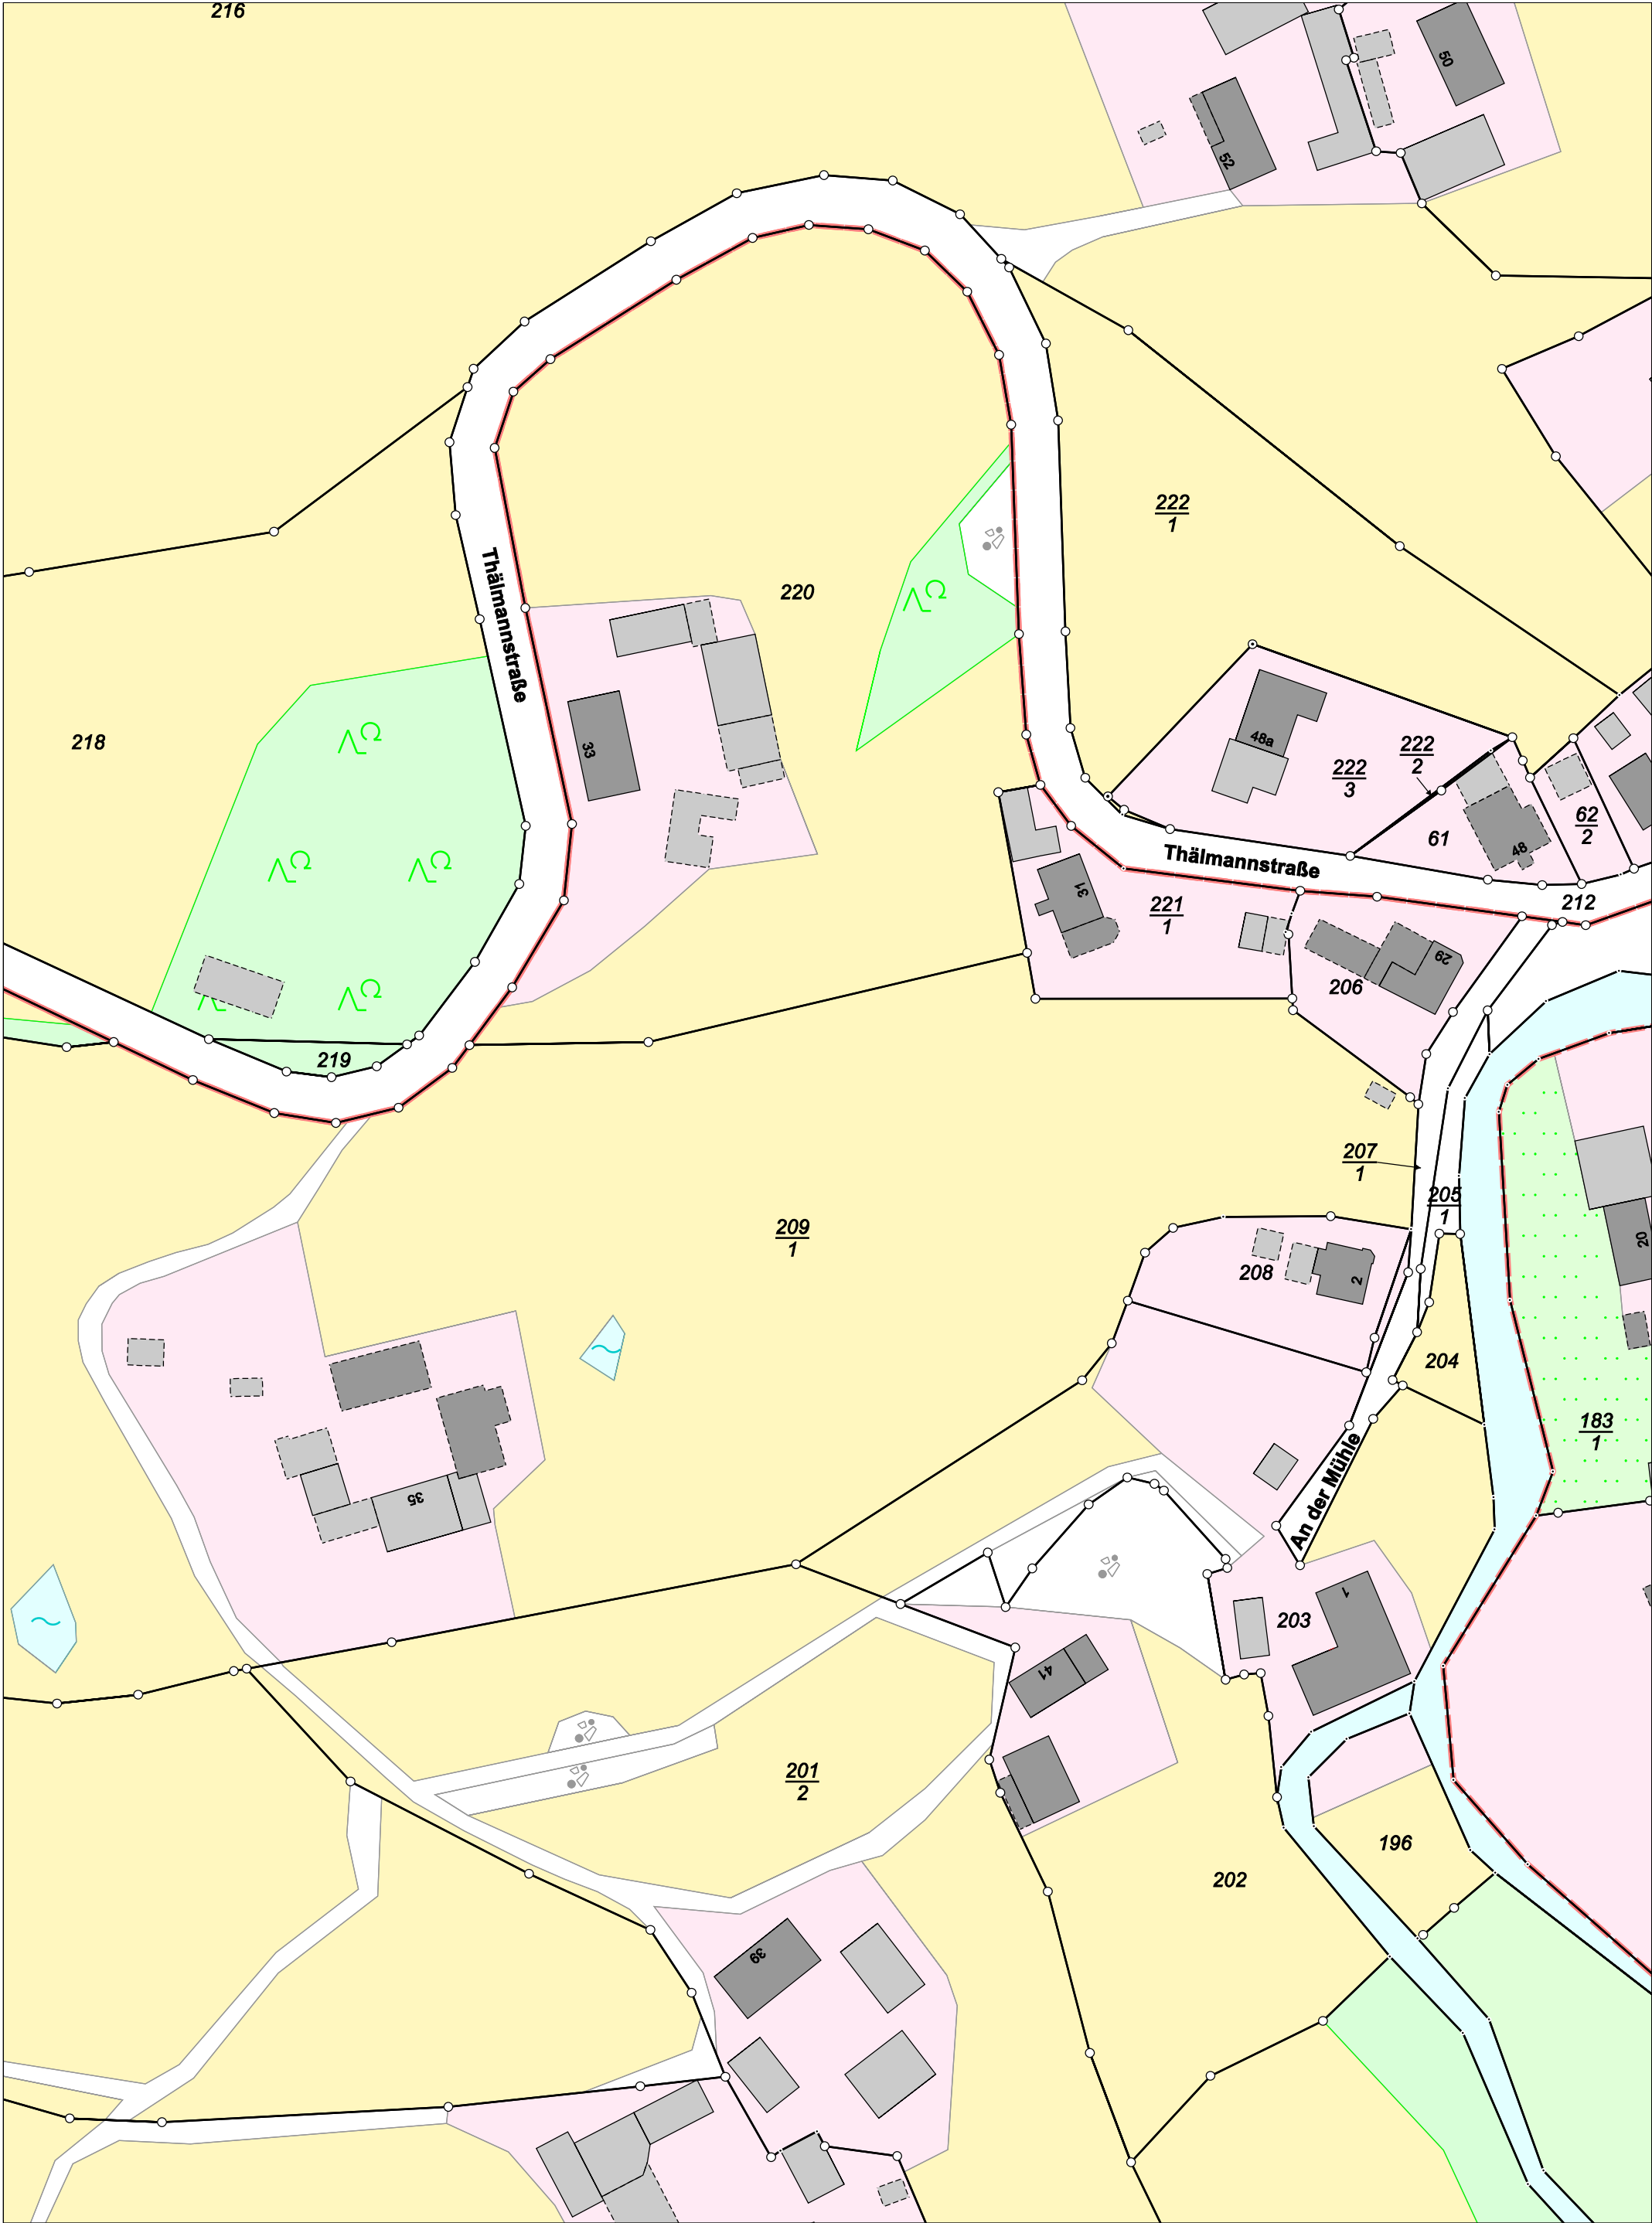

Karte nach der Fortführung

Kreis Landkreis Zwickau
Gemarkung 8929 Niedercrinitz


Maßstab 1 : 1000
erstellt am 12.10.2026

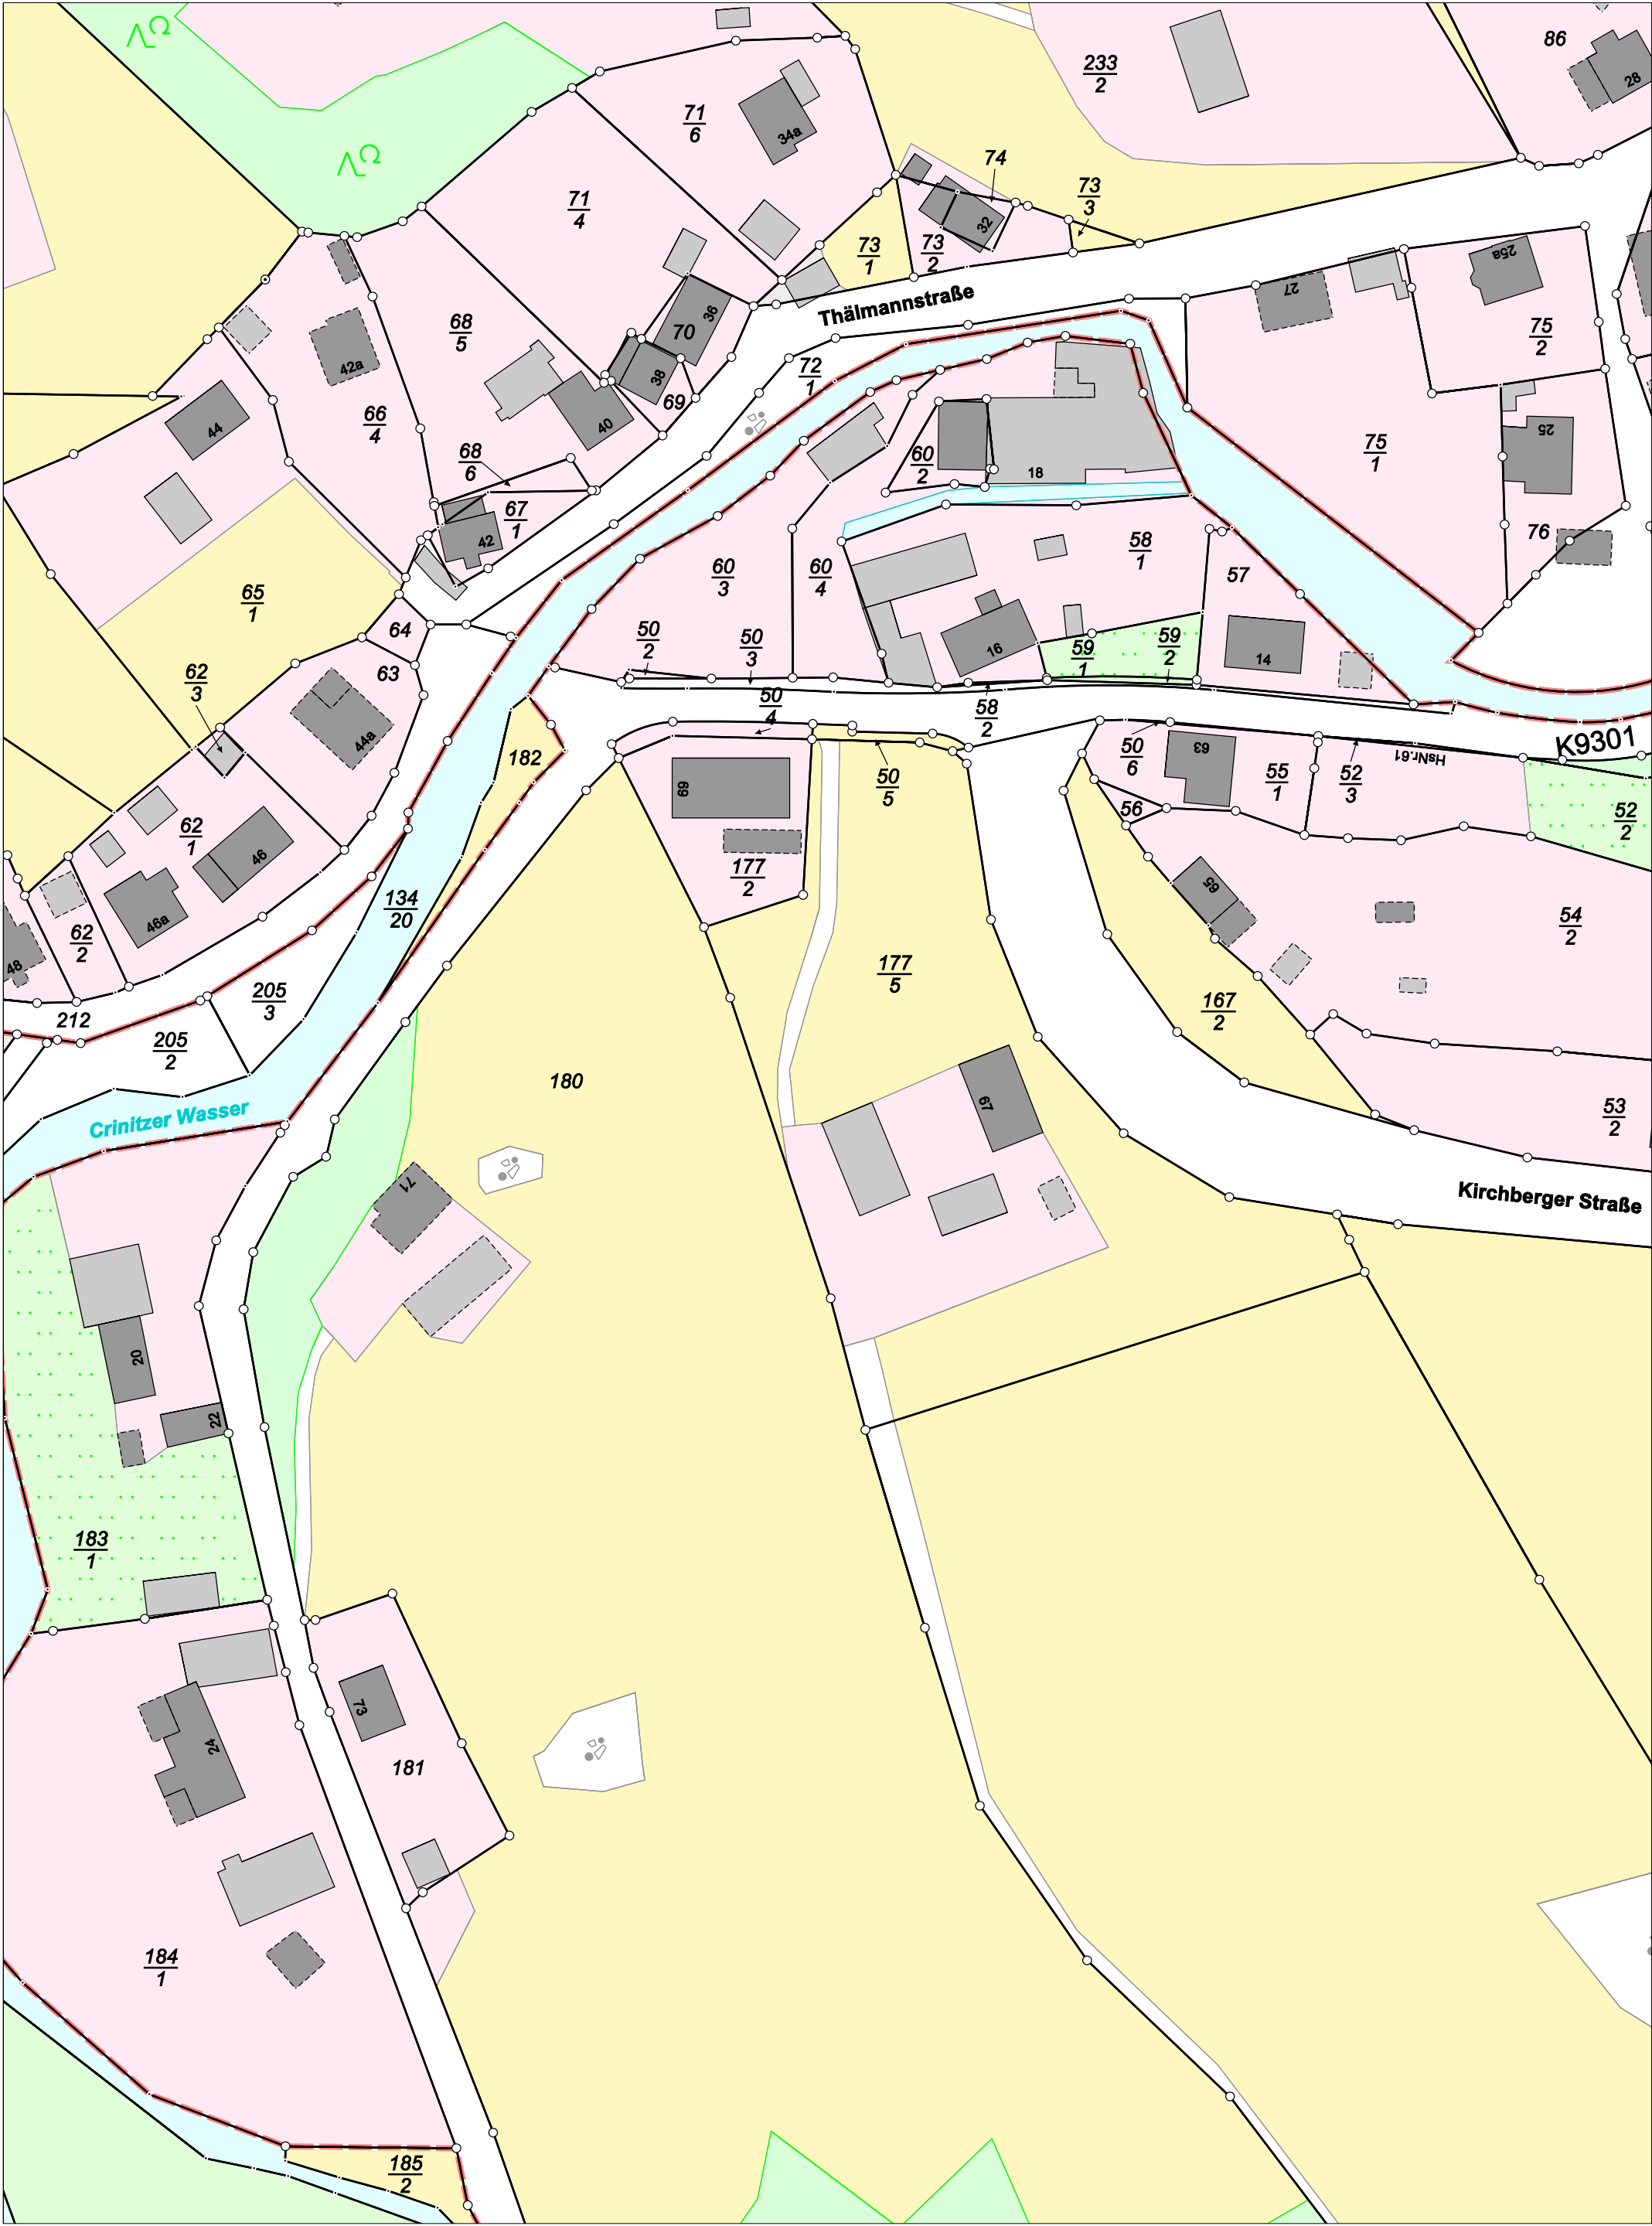

Karte nach der Fortführung

Kreis Landkreis Zwickau
Gemarkung 8929 Niedercrinitz


Maßstab 1 : 1000
erstellt am 12.10.2026

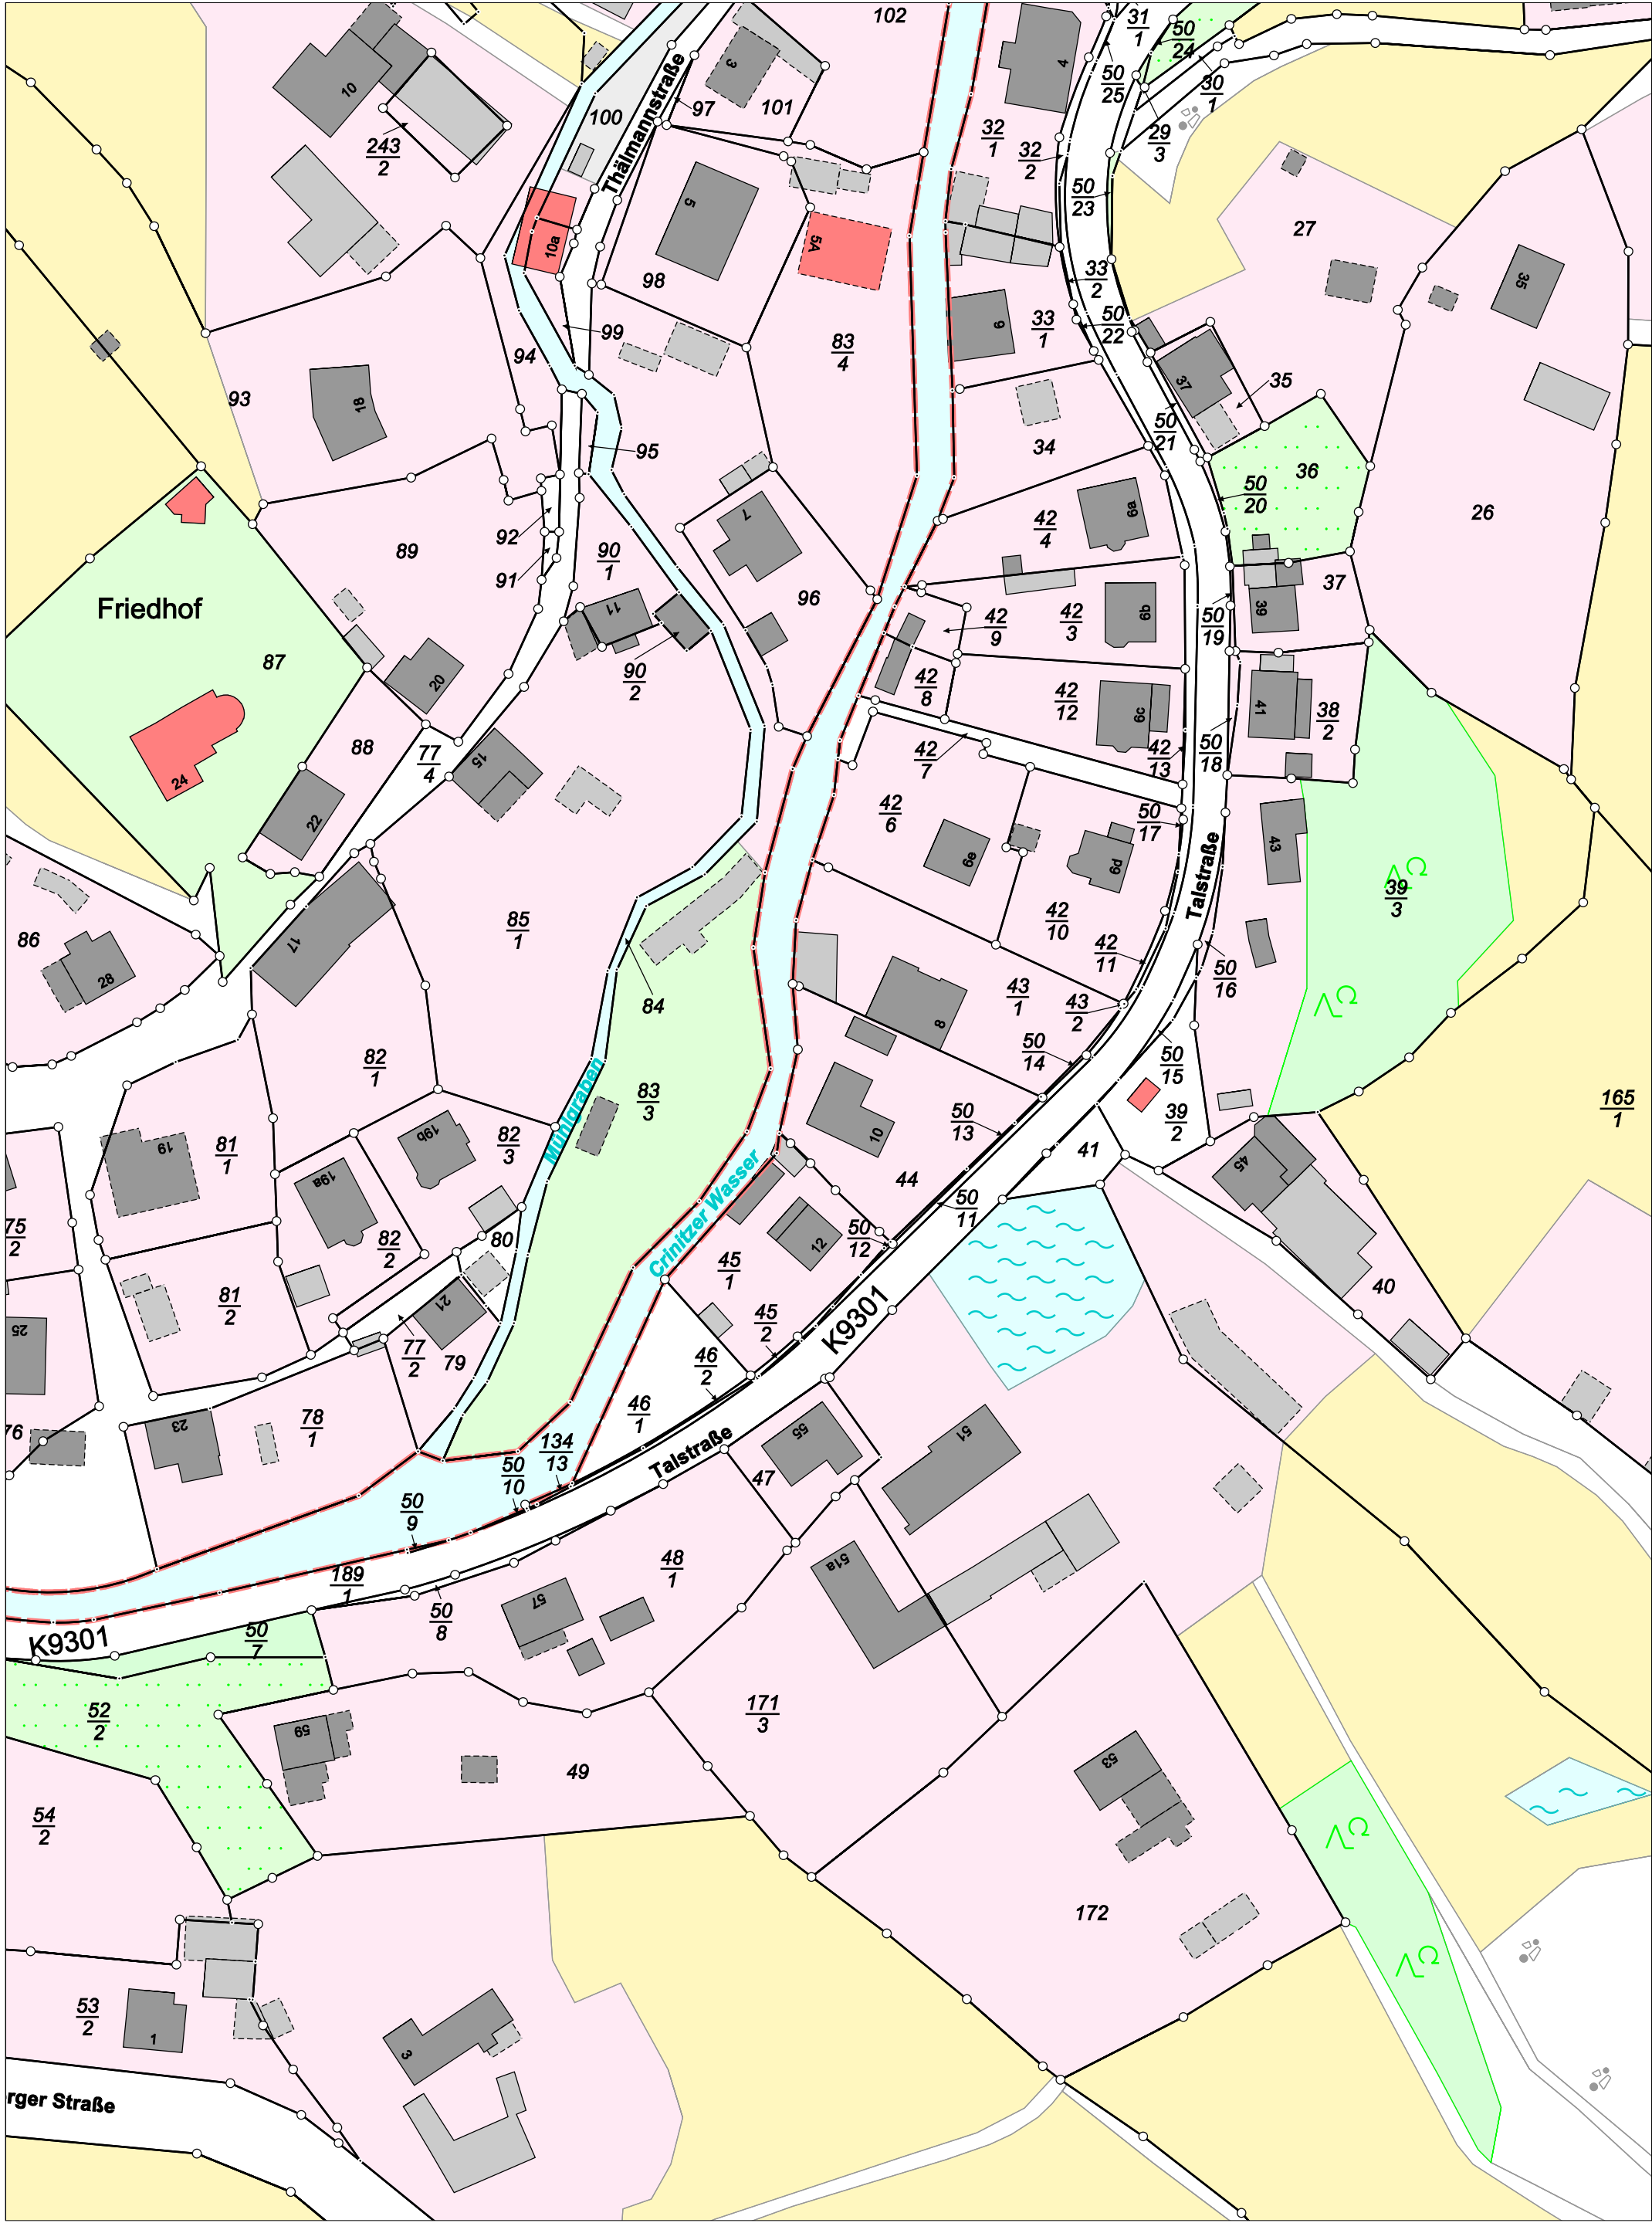

Karte nach der Fortführung

Kreis Landkreis Zwickau
Gemarkung 8929 Niedercrinitz


Maßstab 1 : 1000
erstellt am 12.10.2026

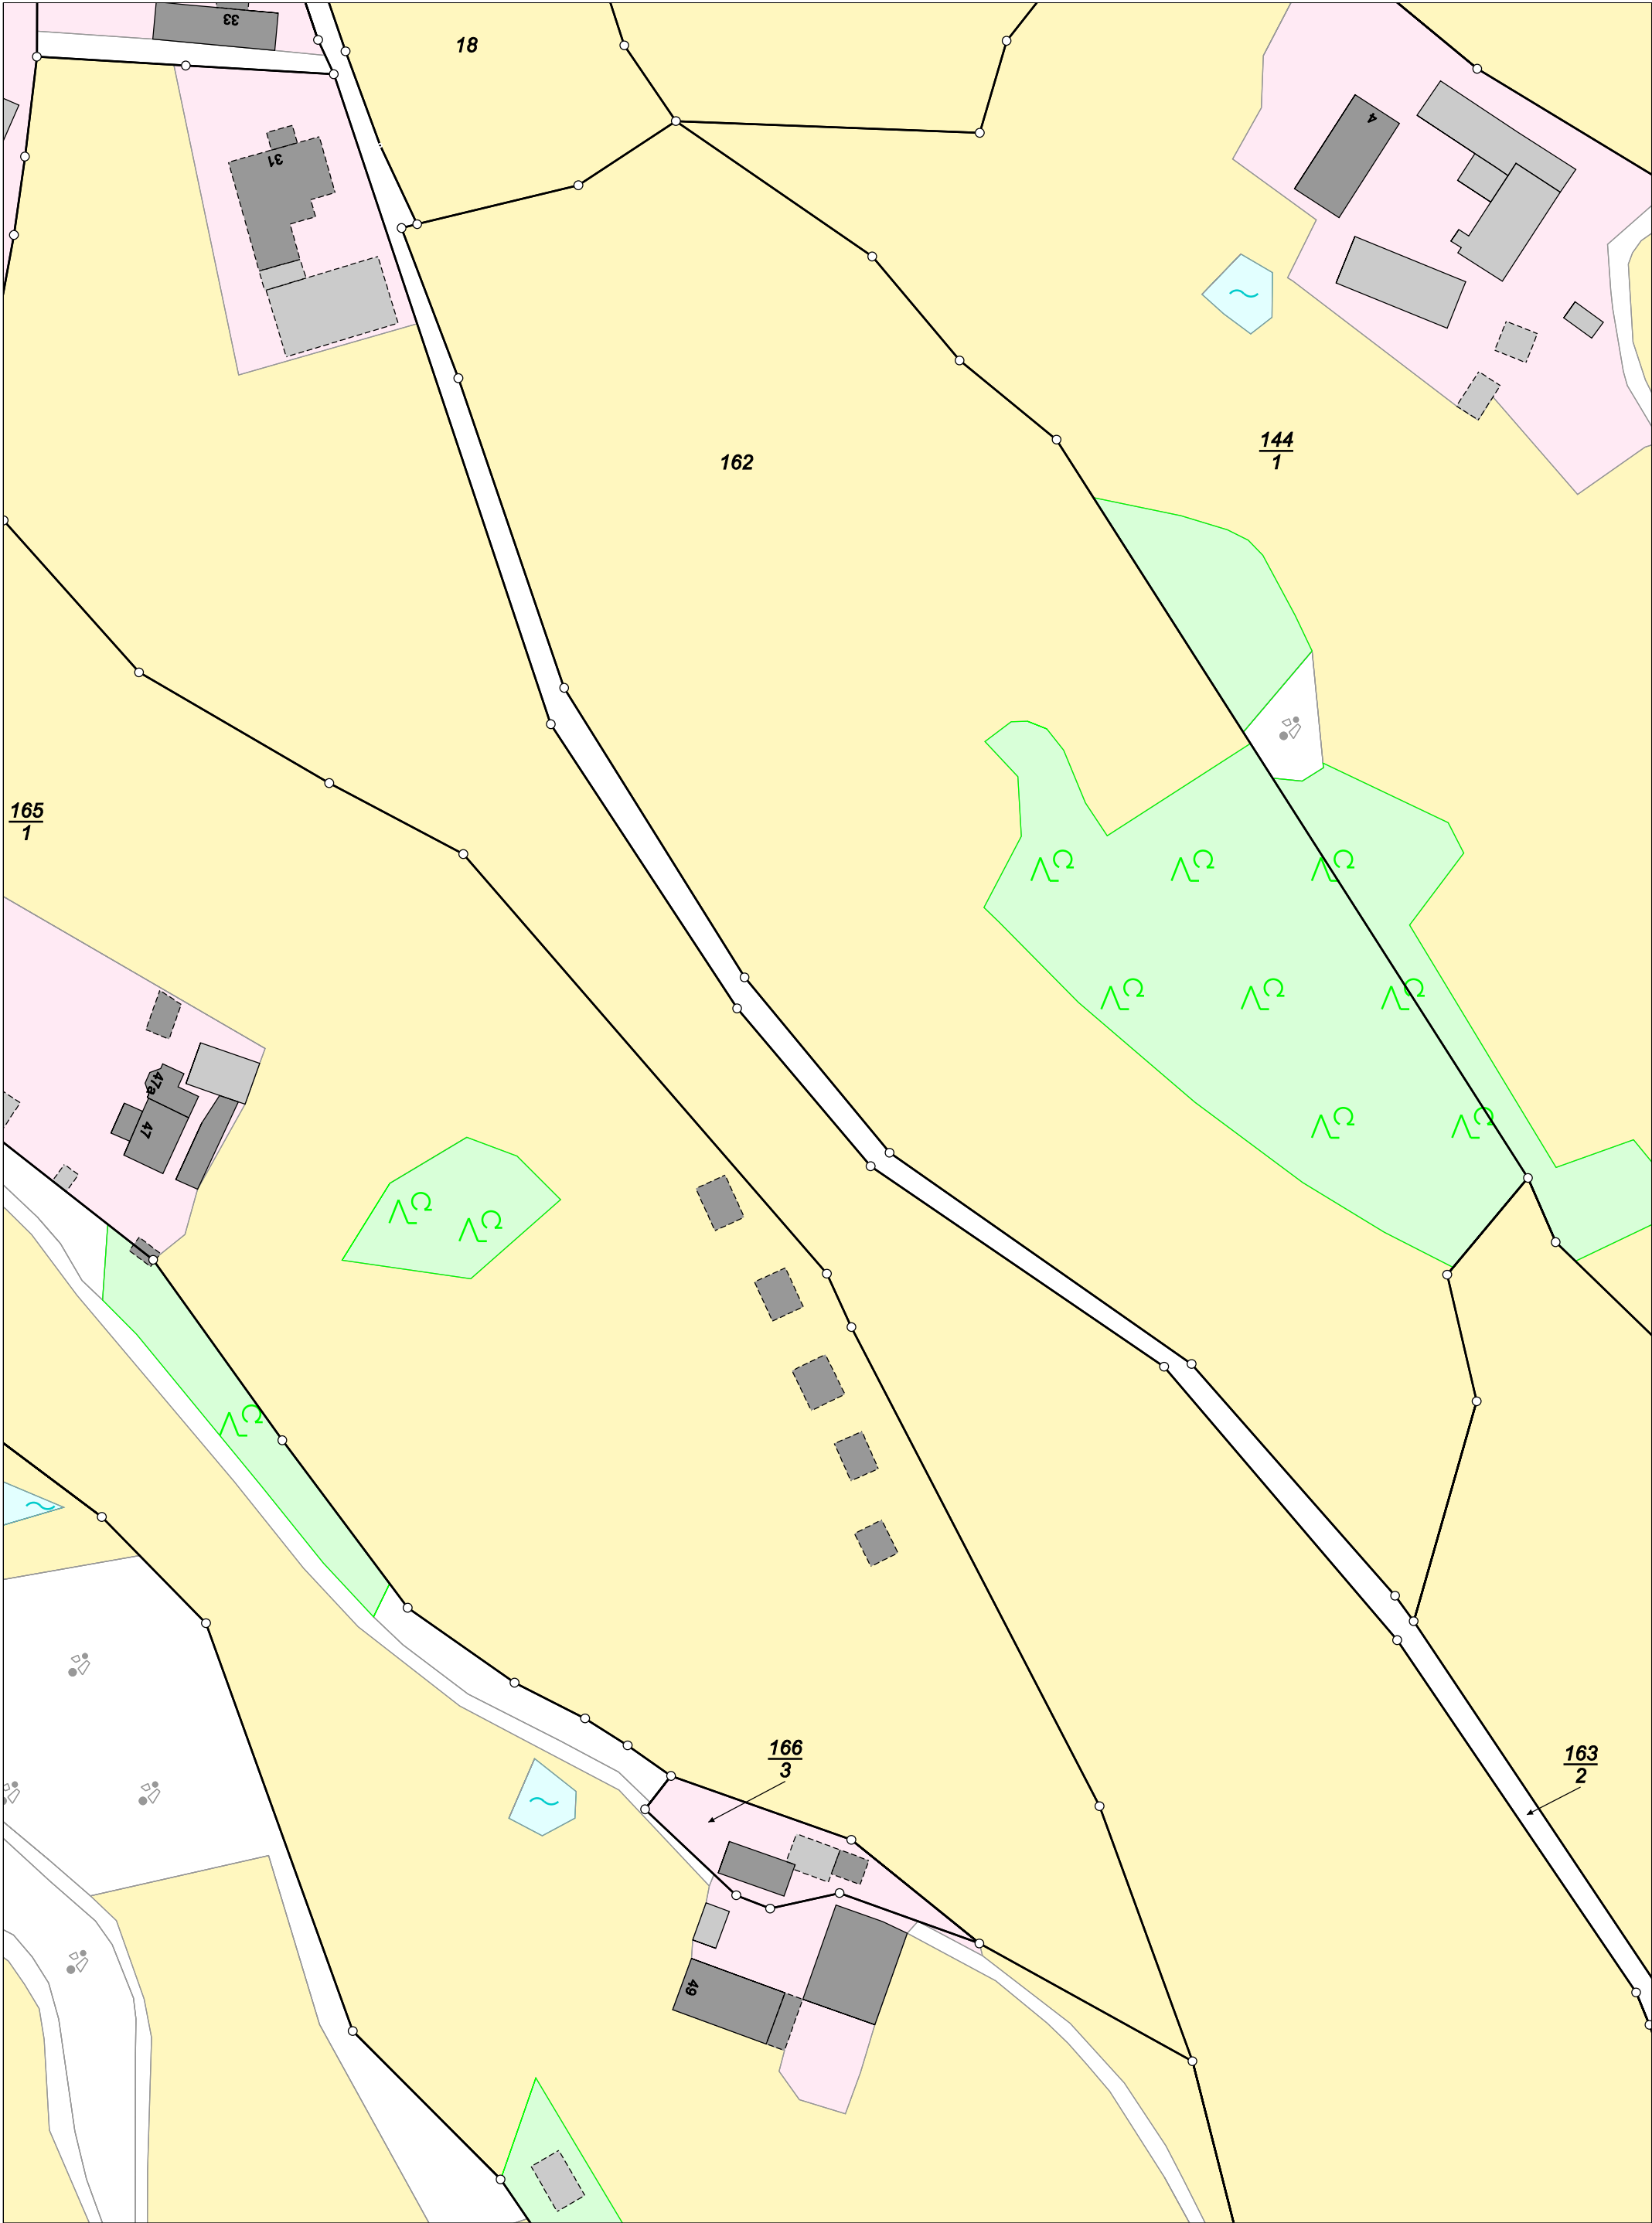

Karte nach der Fortführung

Kreis Landkreis Zwickau
Gemarkung 8929 Niedercrinitz


Maßstab 1 : 1000
erstellt am 12.10.2026

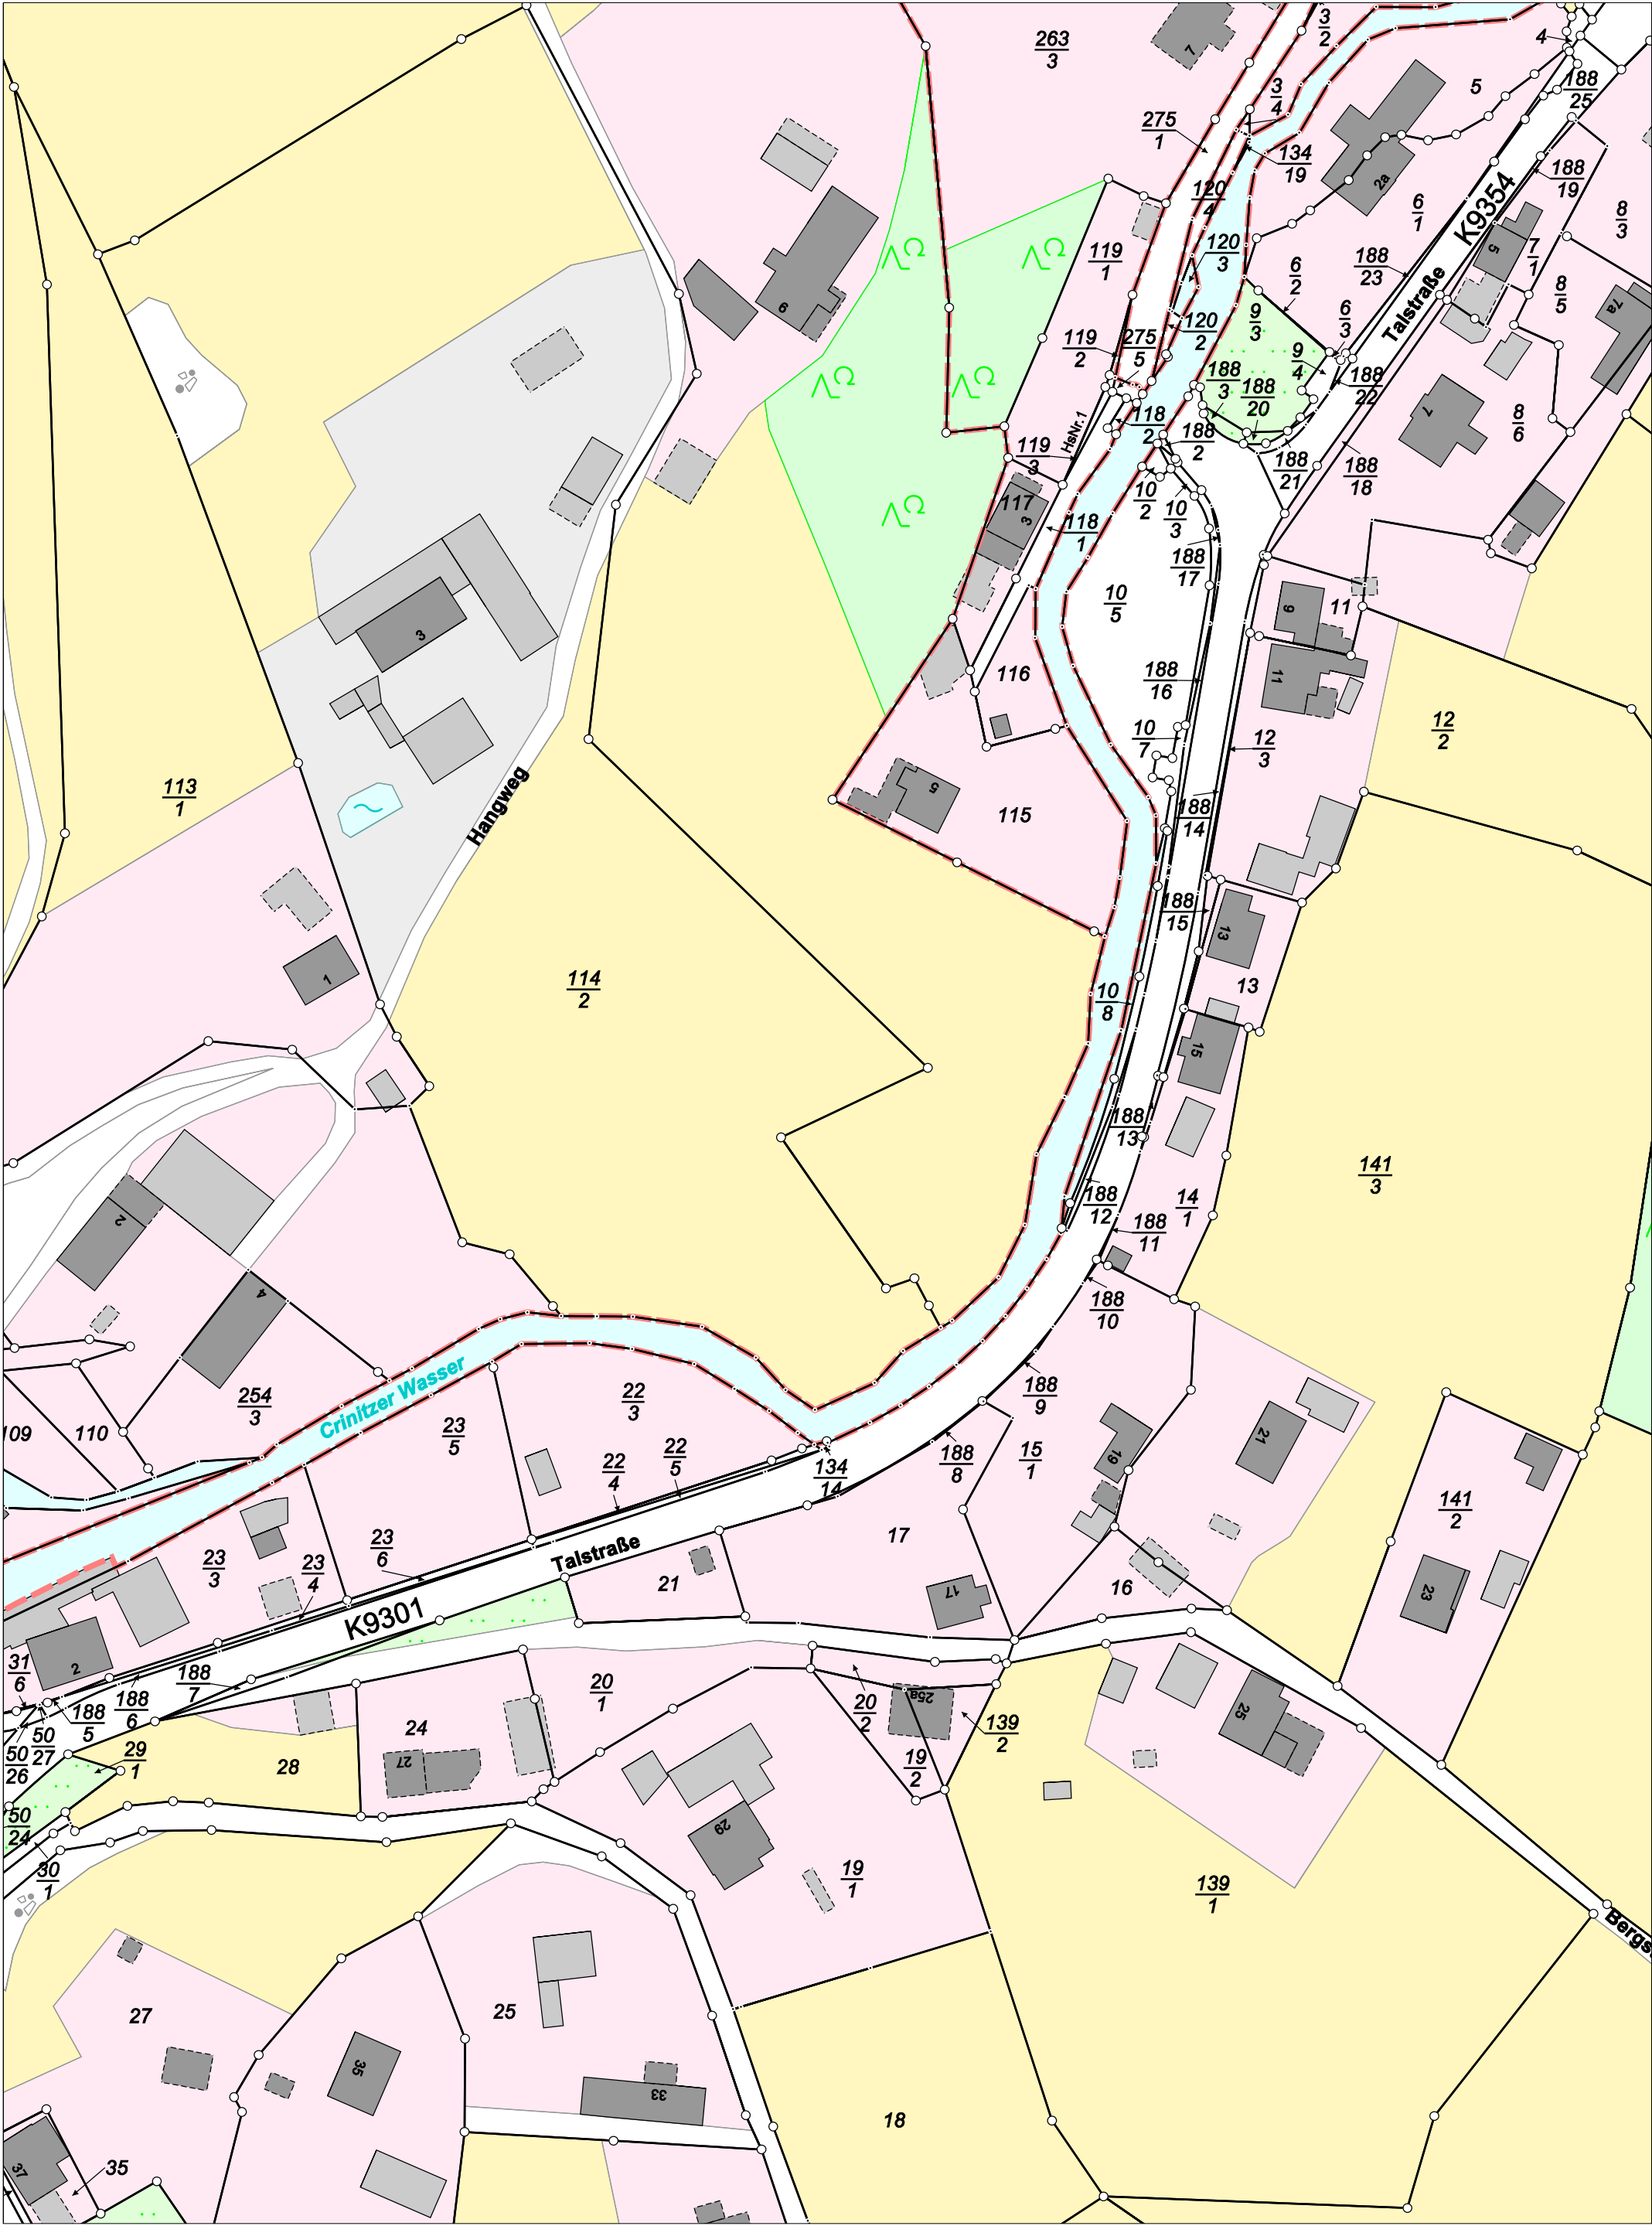


Karte nach der Fortführung

Kreis Landkreis Zwickau
Gemarkung 8929 Niedercrinitz

Maßstab 1 : 1000
erstellt am 12.10.2026

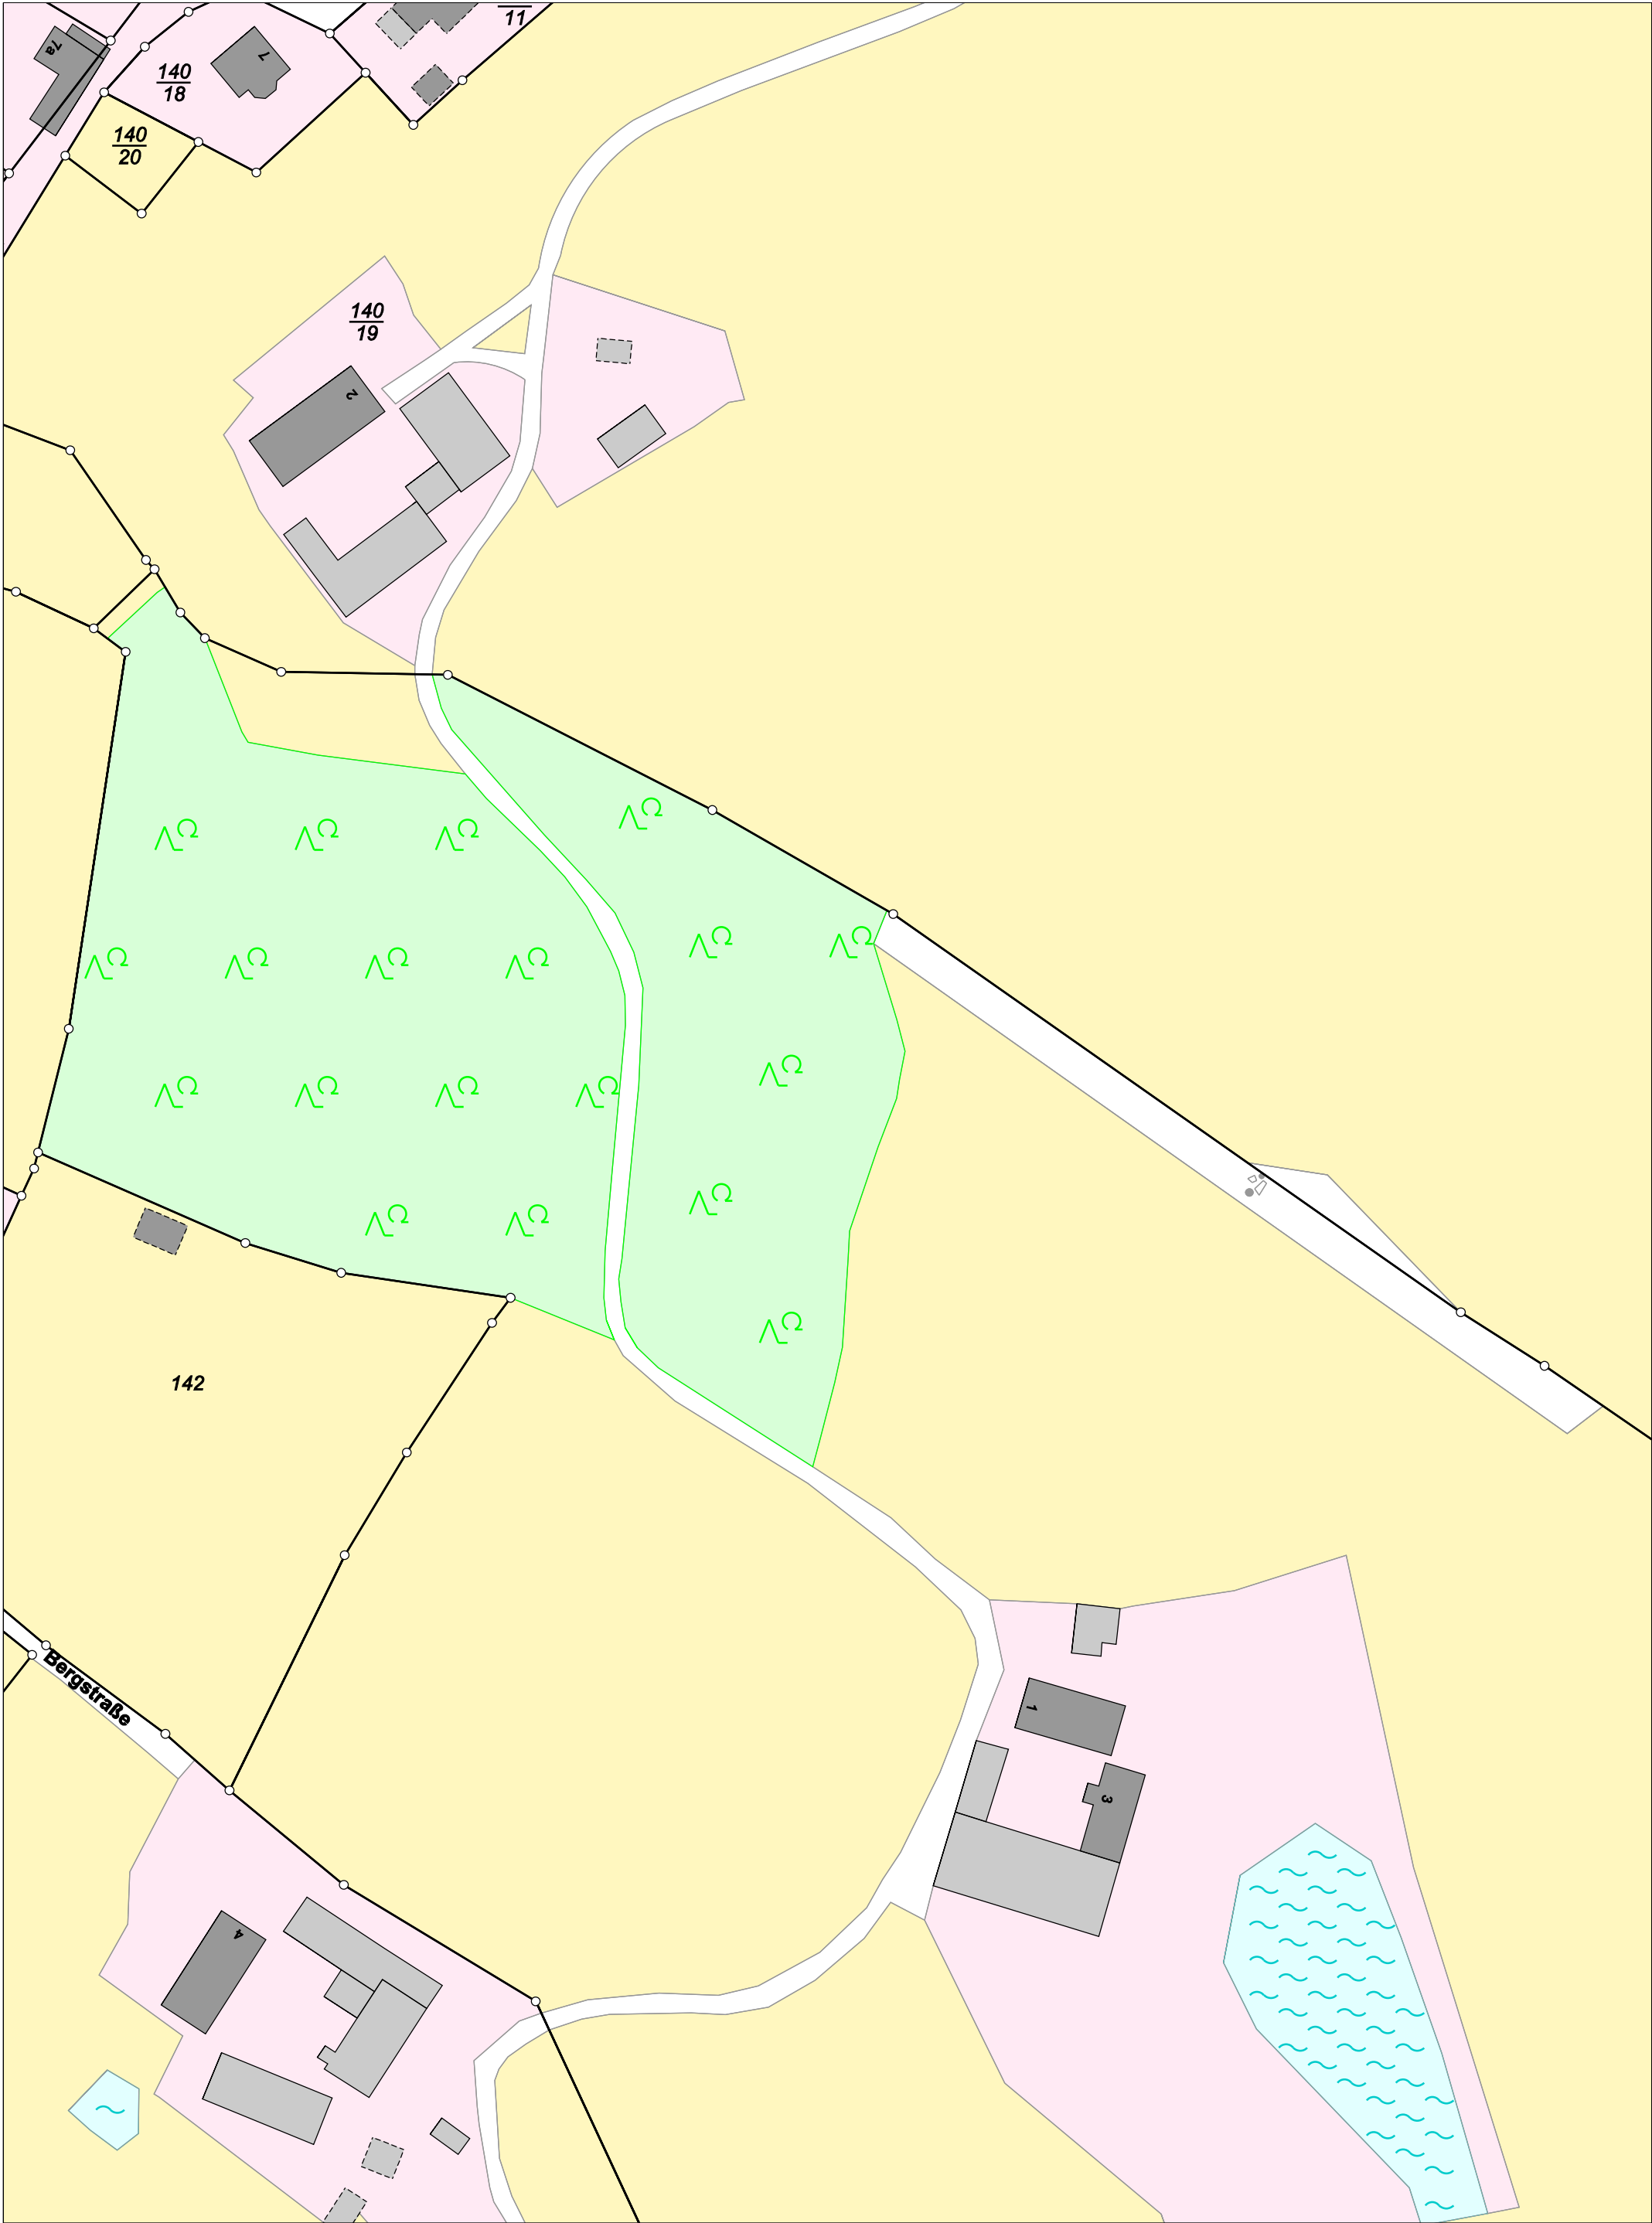


Karte nach der Fortführung

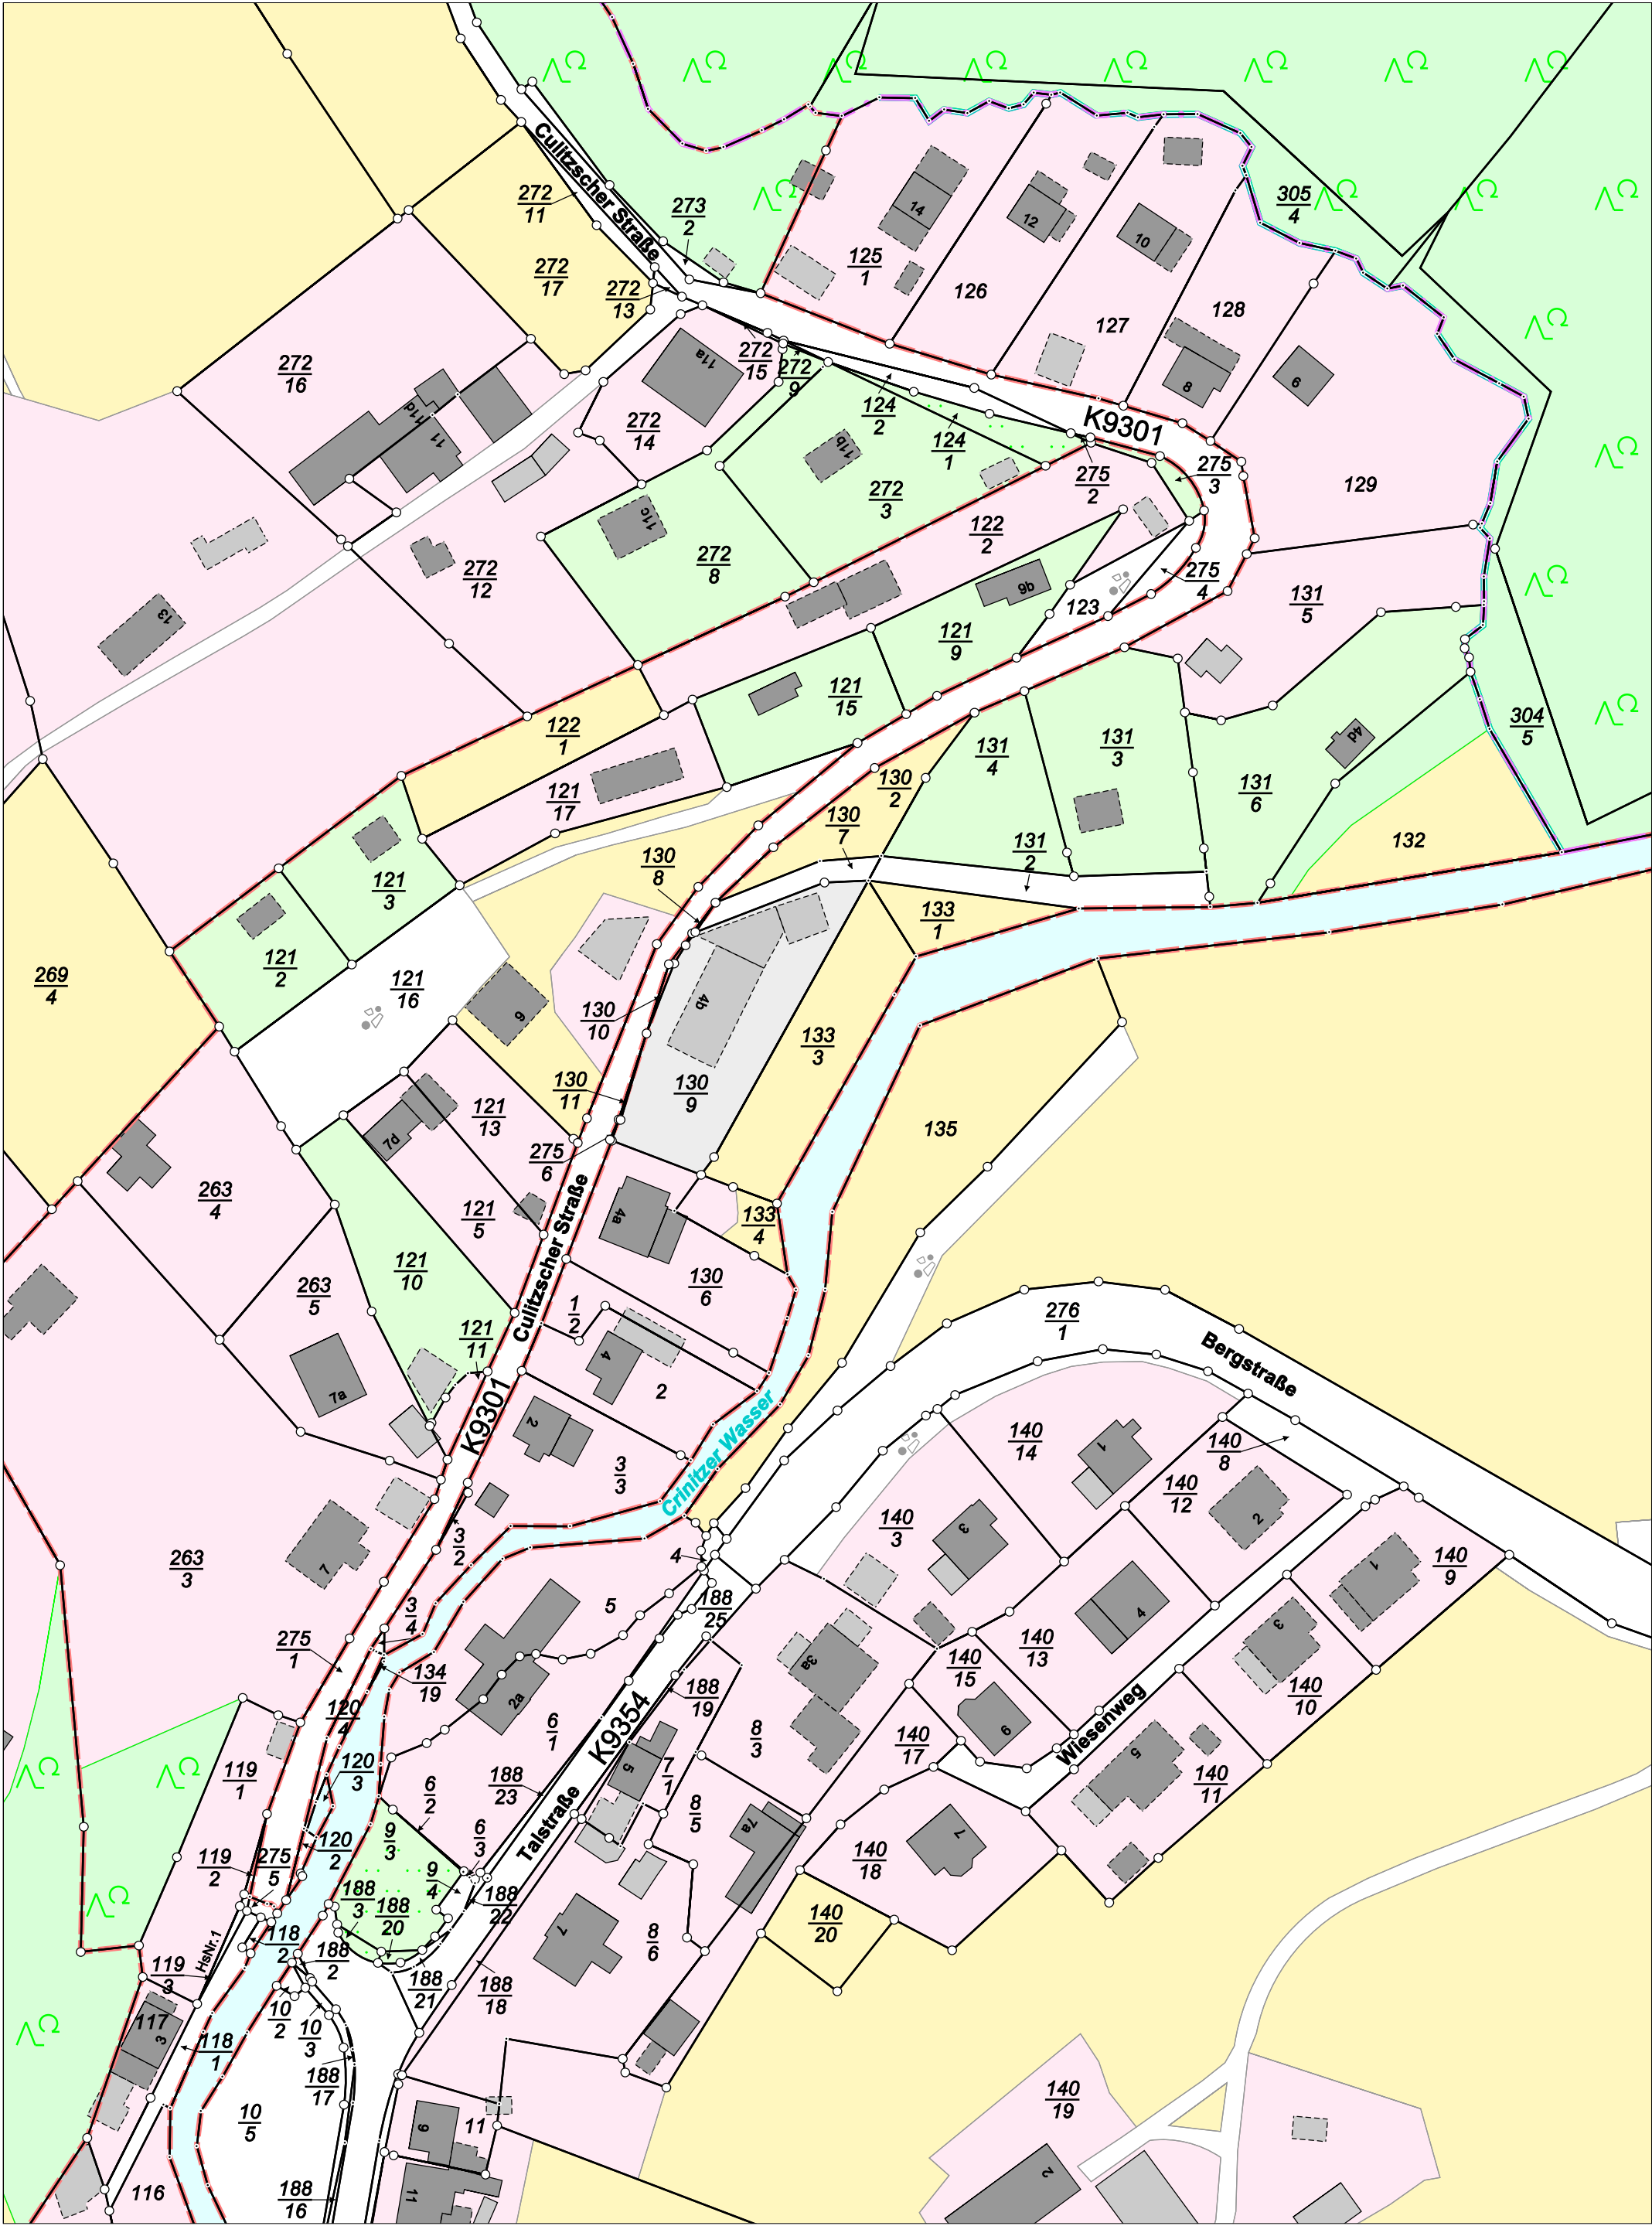

Karte nach der Fortführung

Kreis Landkreis Zwickau
Gemarkung 8929 Niedercrinitz


Maßstab 1 : 1000
erstellt am 12.10.2026

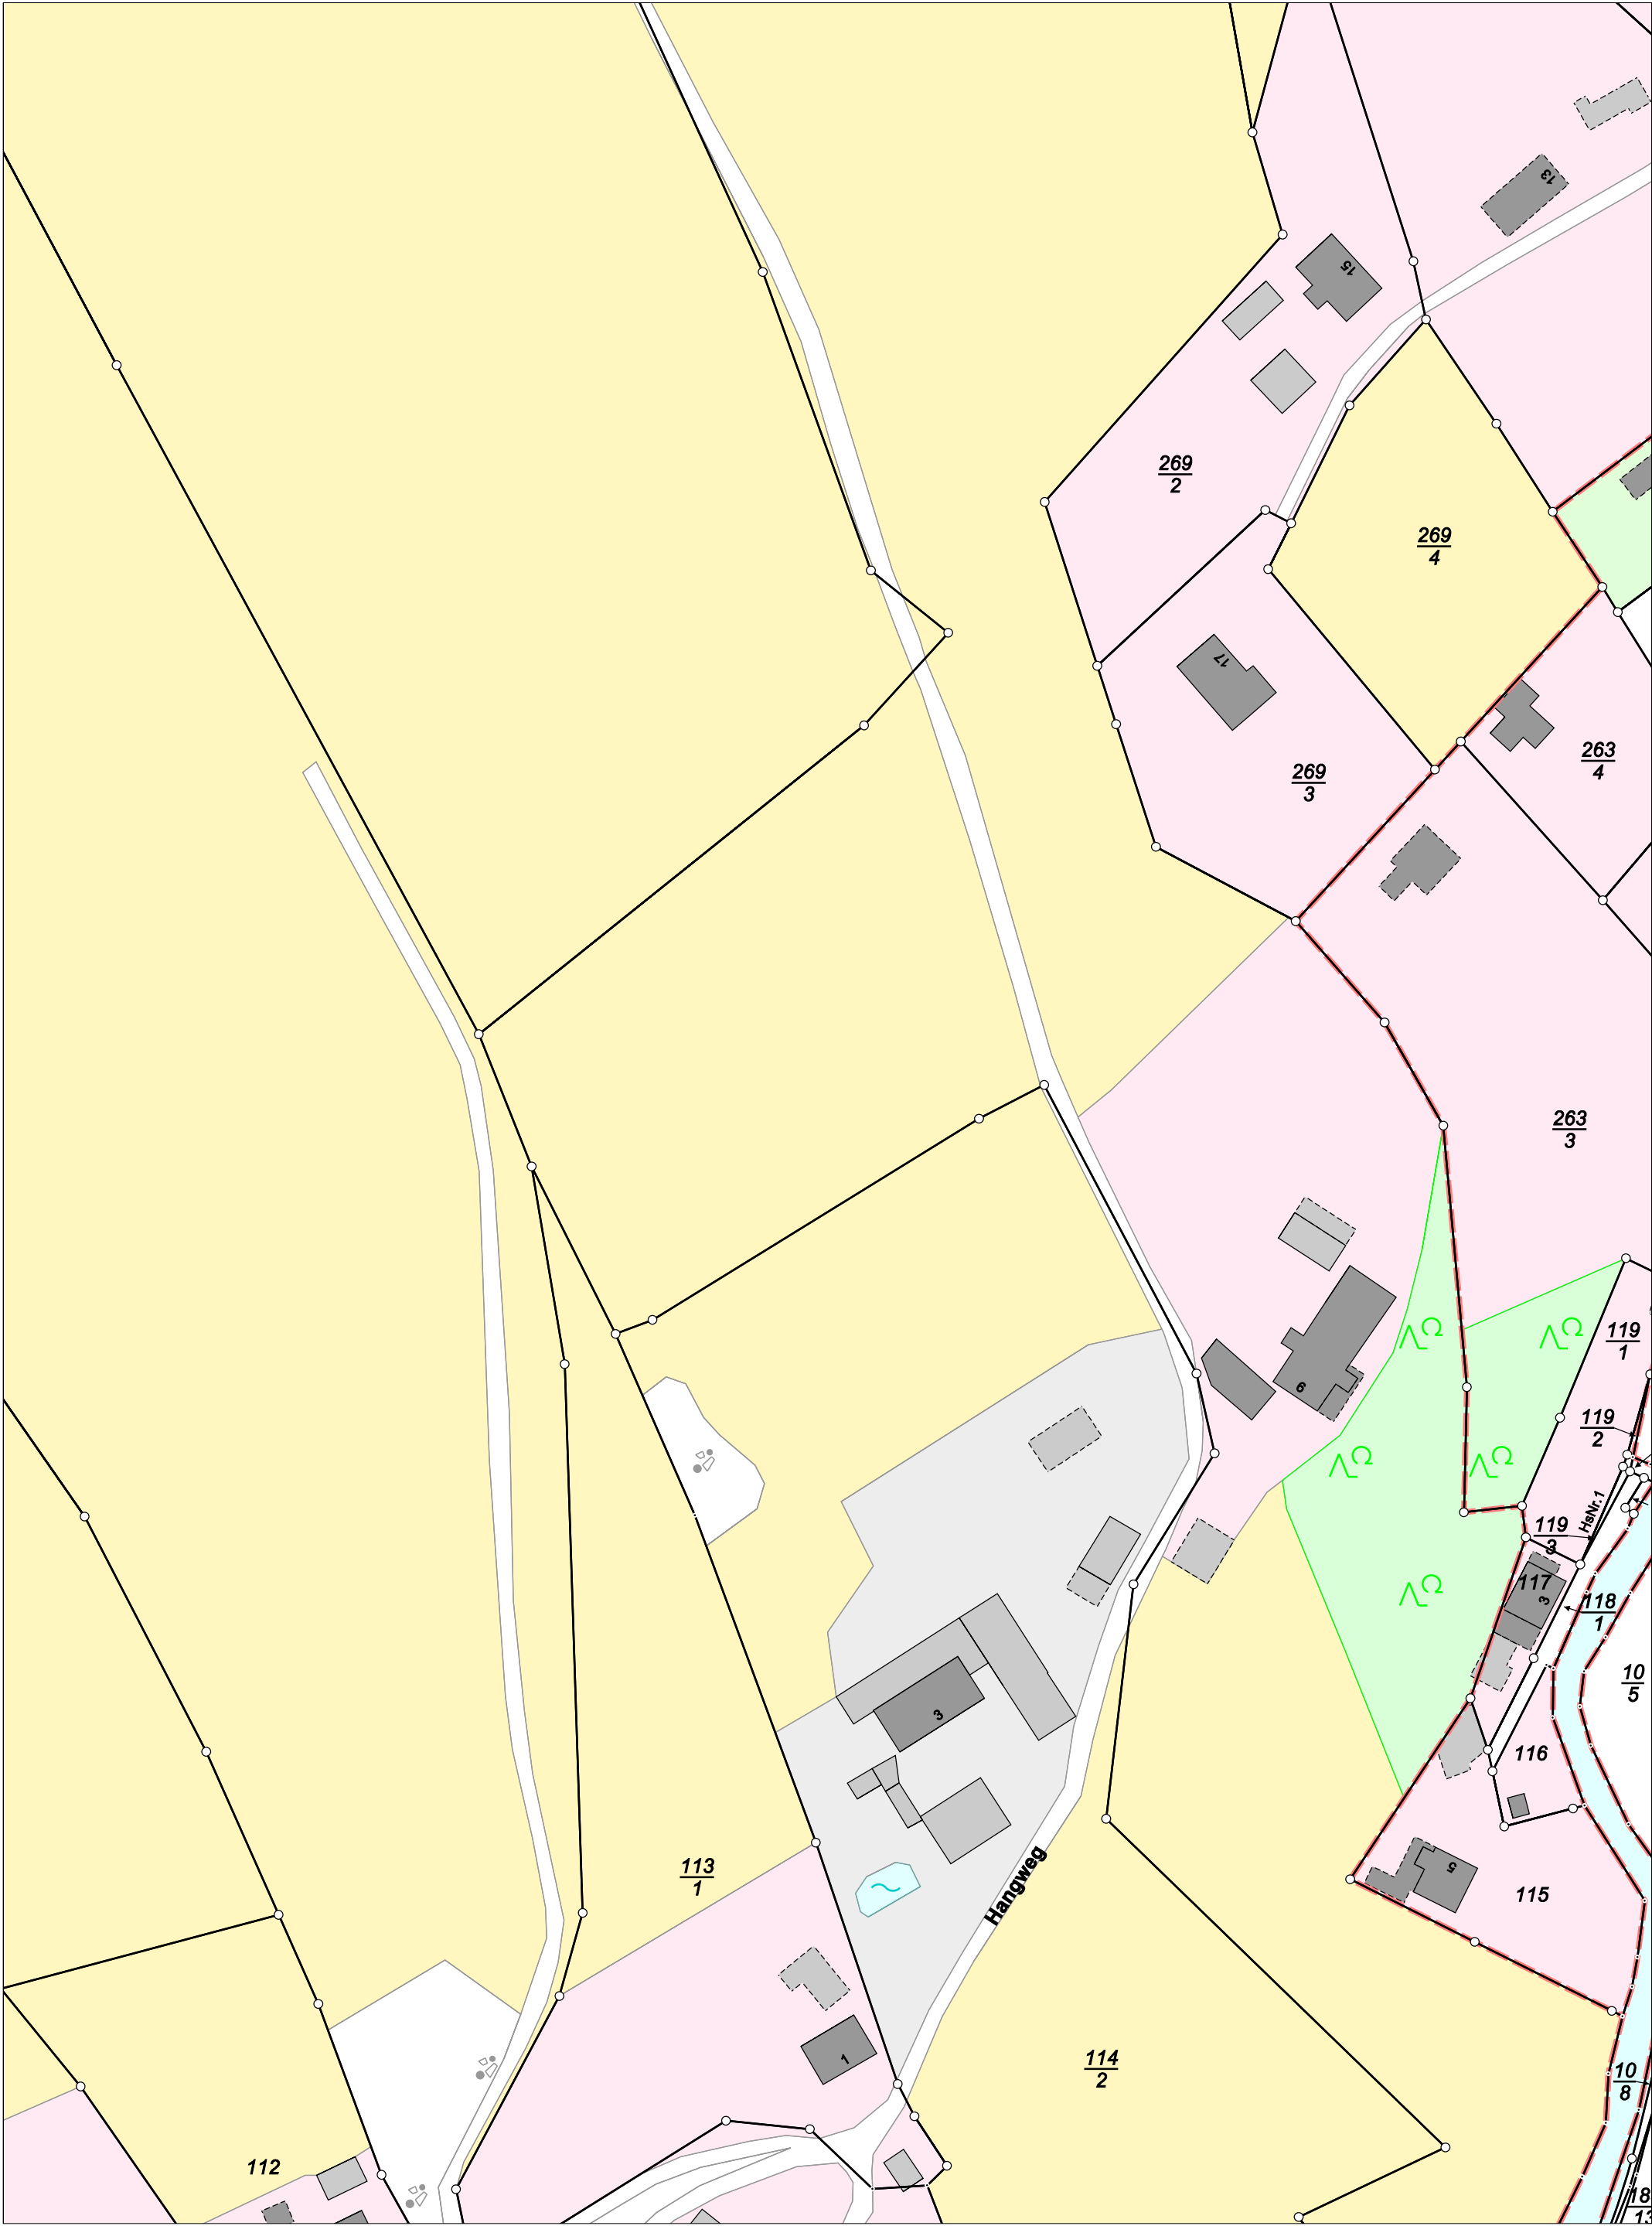

Karte nach der Fortführung

Kreis Landkreis Zwickau
Gemarkung 8929 Niedercrinitz


Maßstab 1 : 1000
erstellt am 12.10.2026

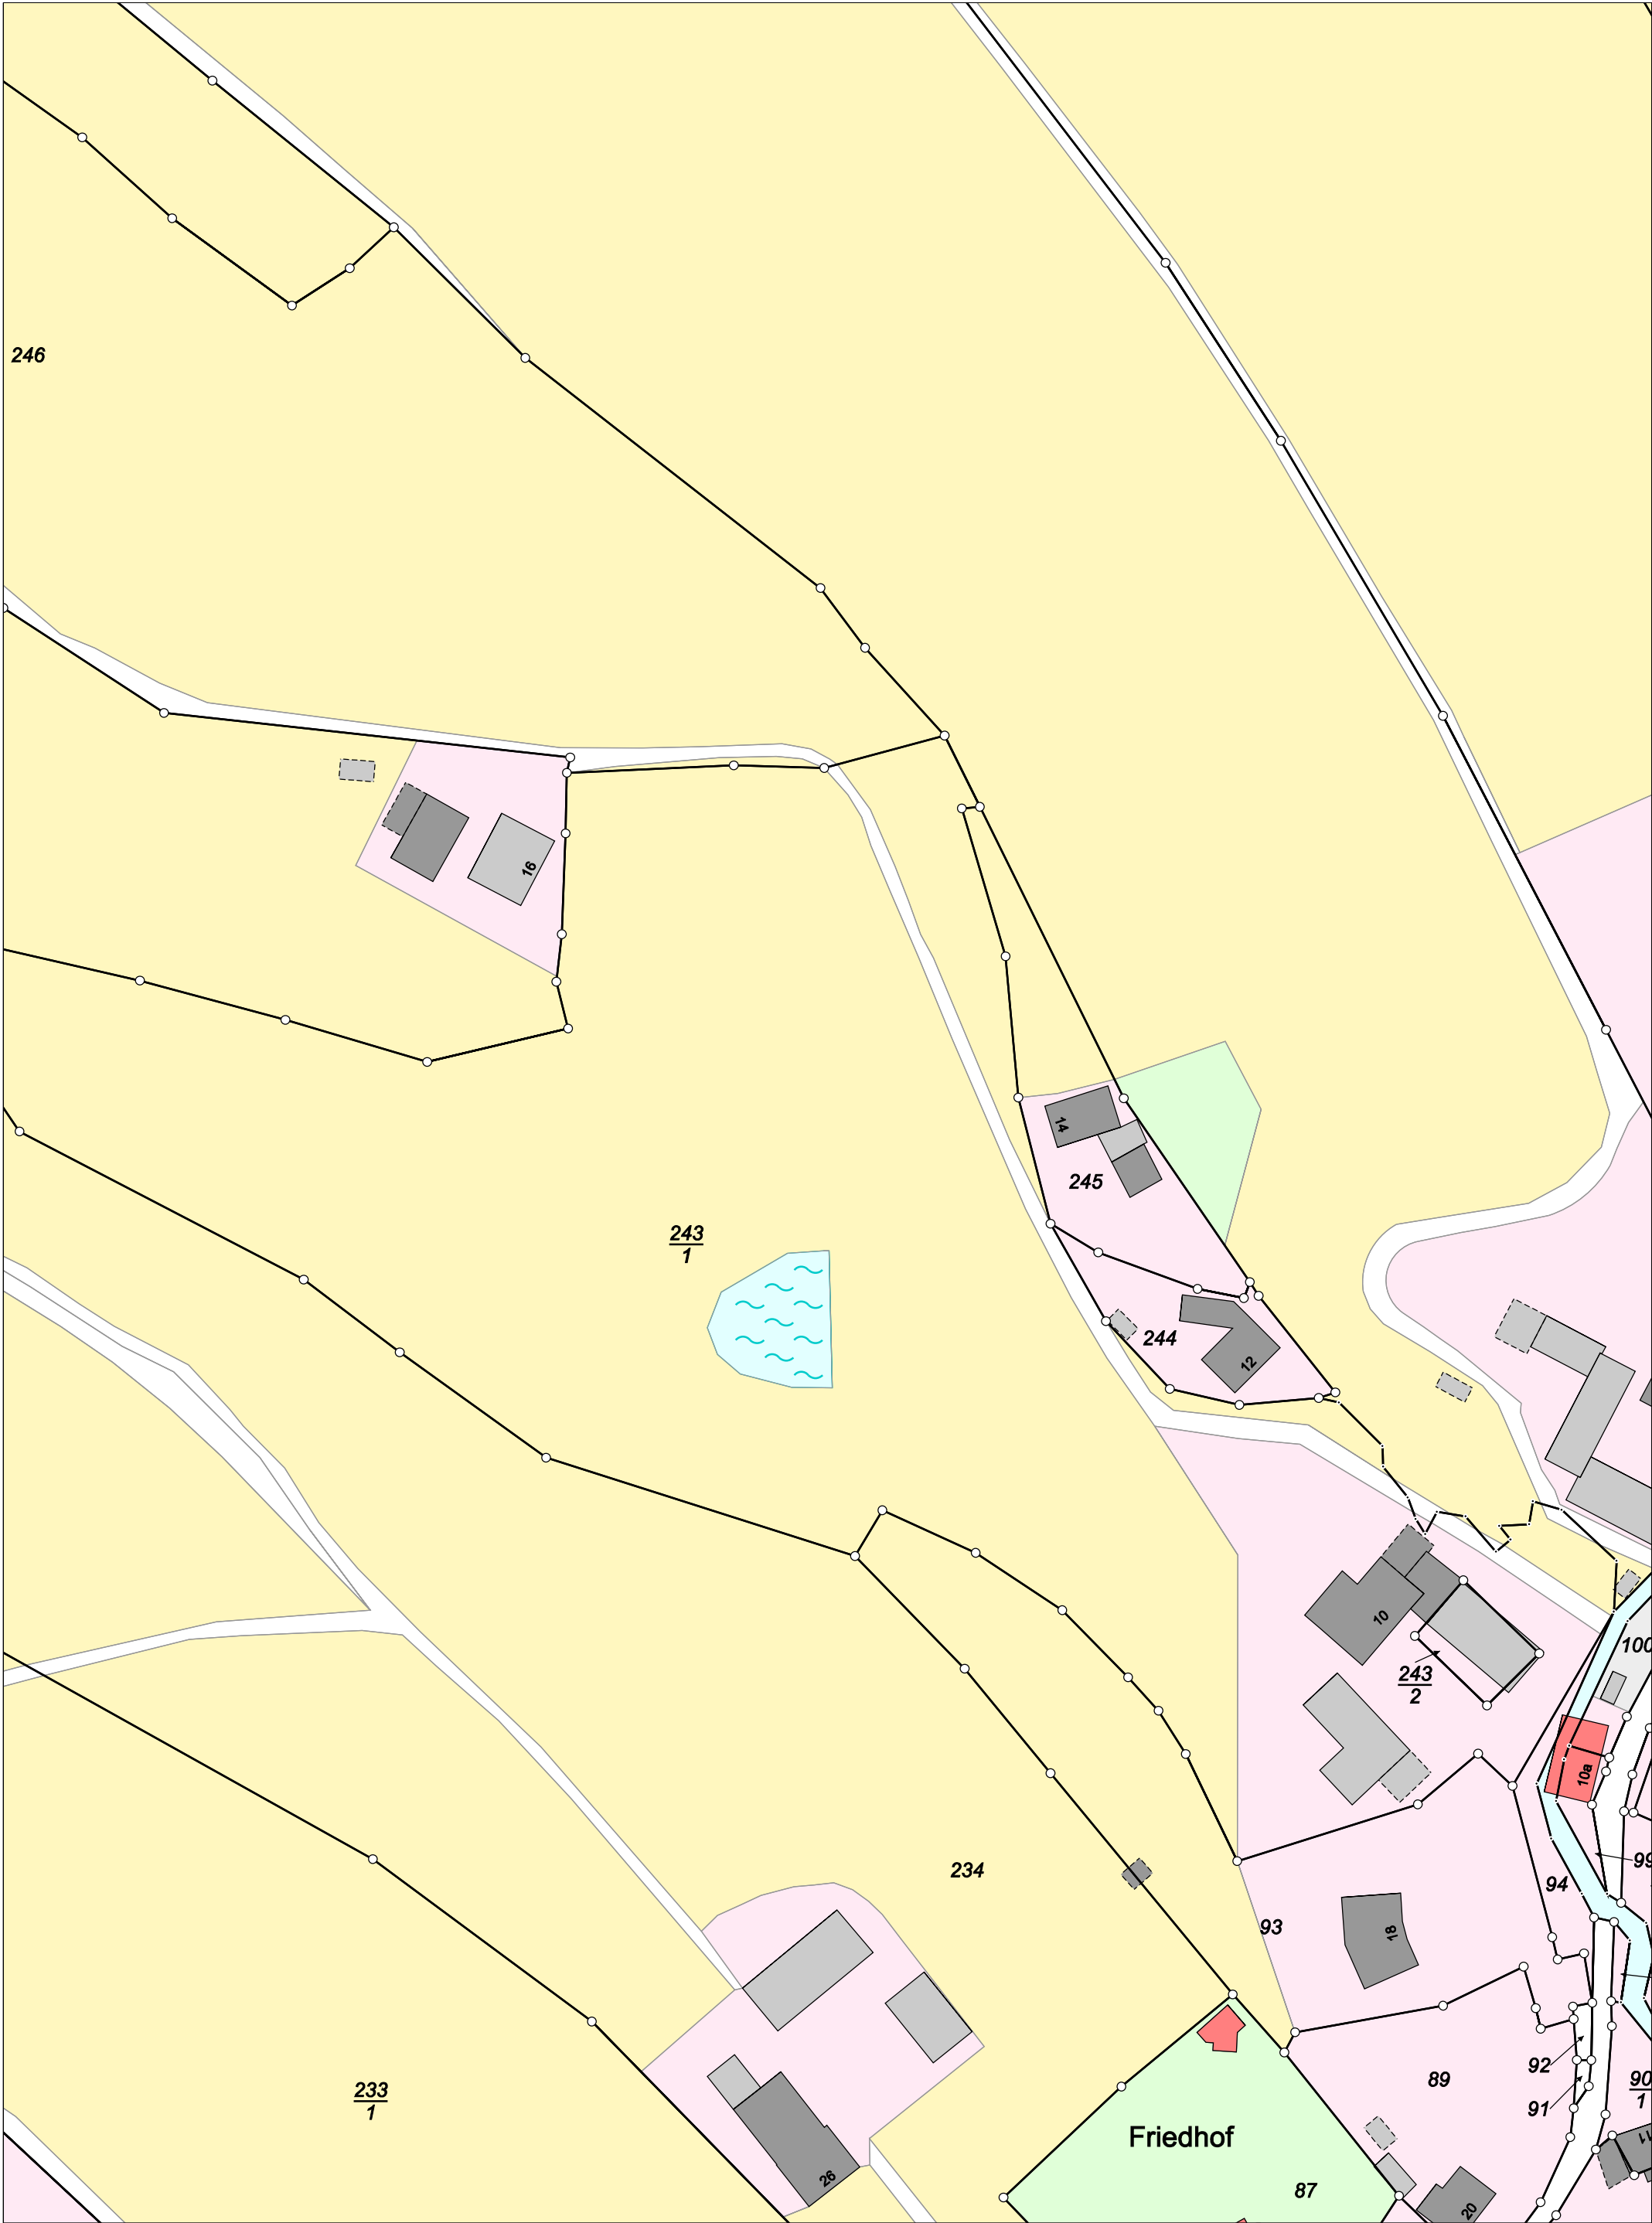

Karte nach der Fortführung

Kreis Landkreis Zwickau
Gemarkung 8929 Niedercrinitz


Maßstab 1 : 1000
erstellt am 12.10.2026

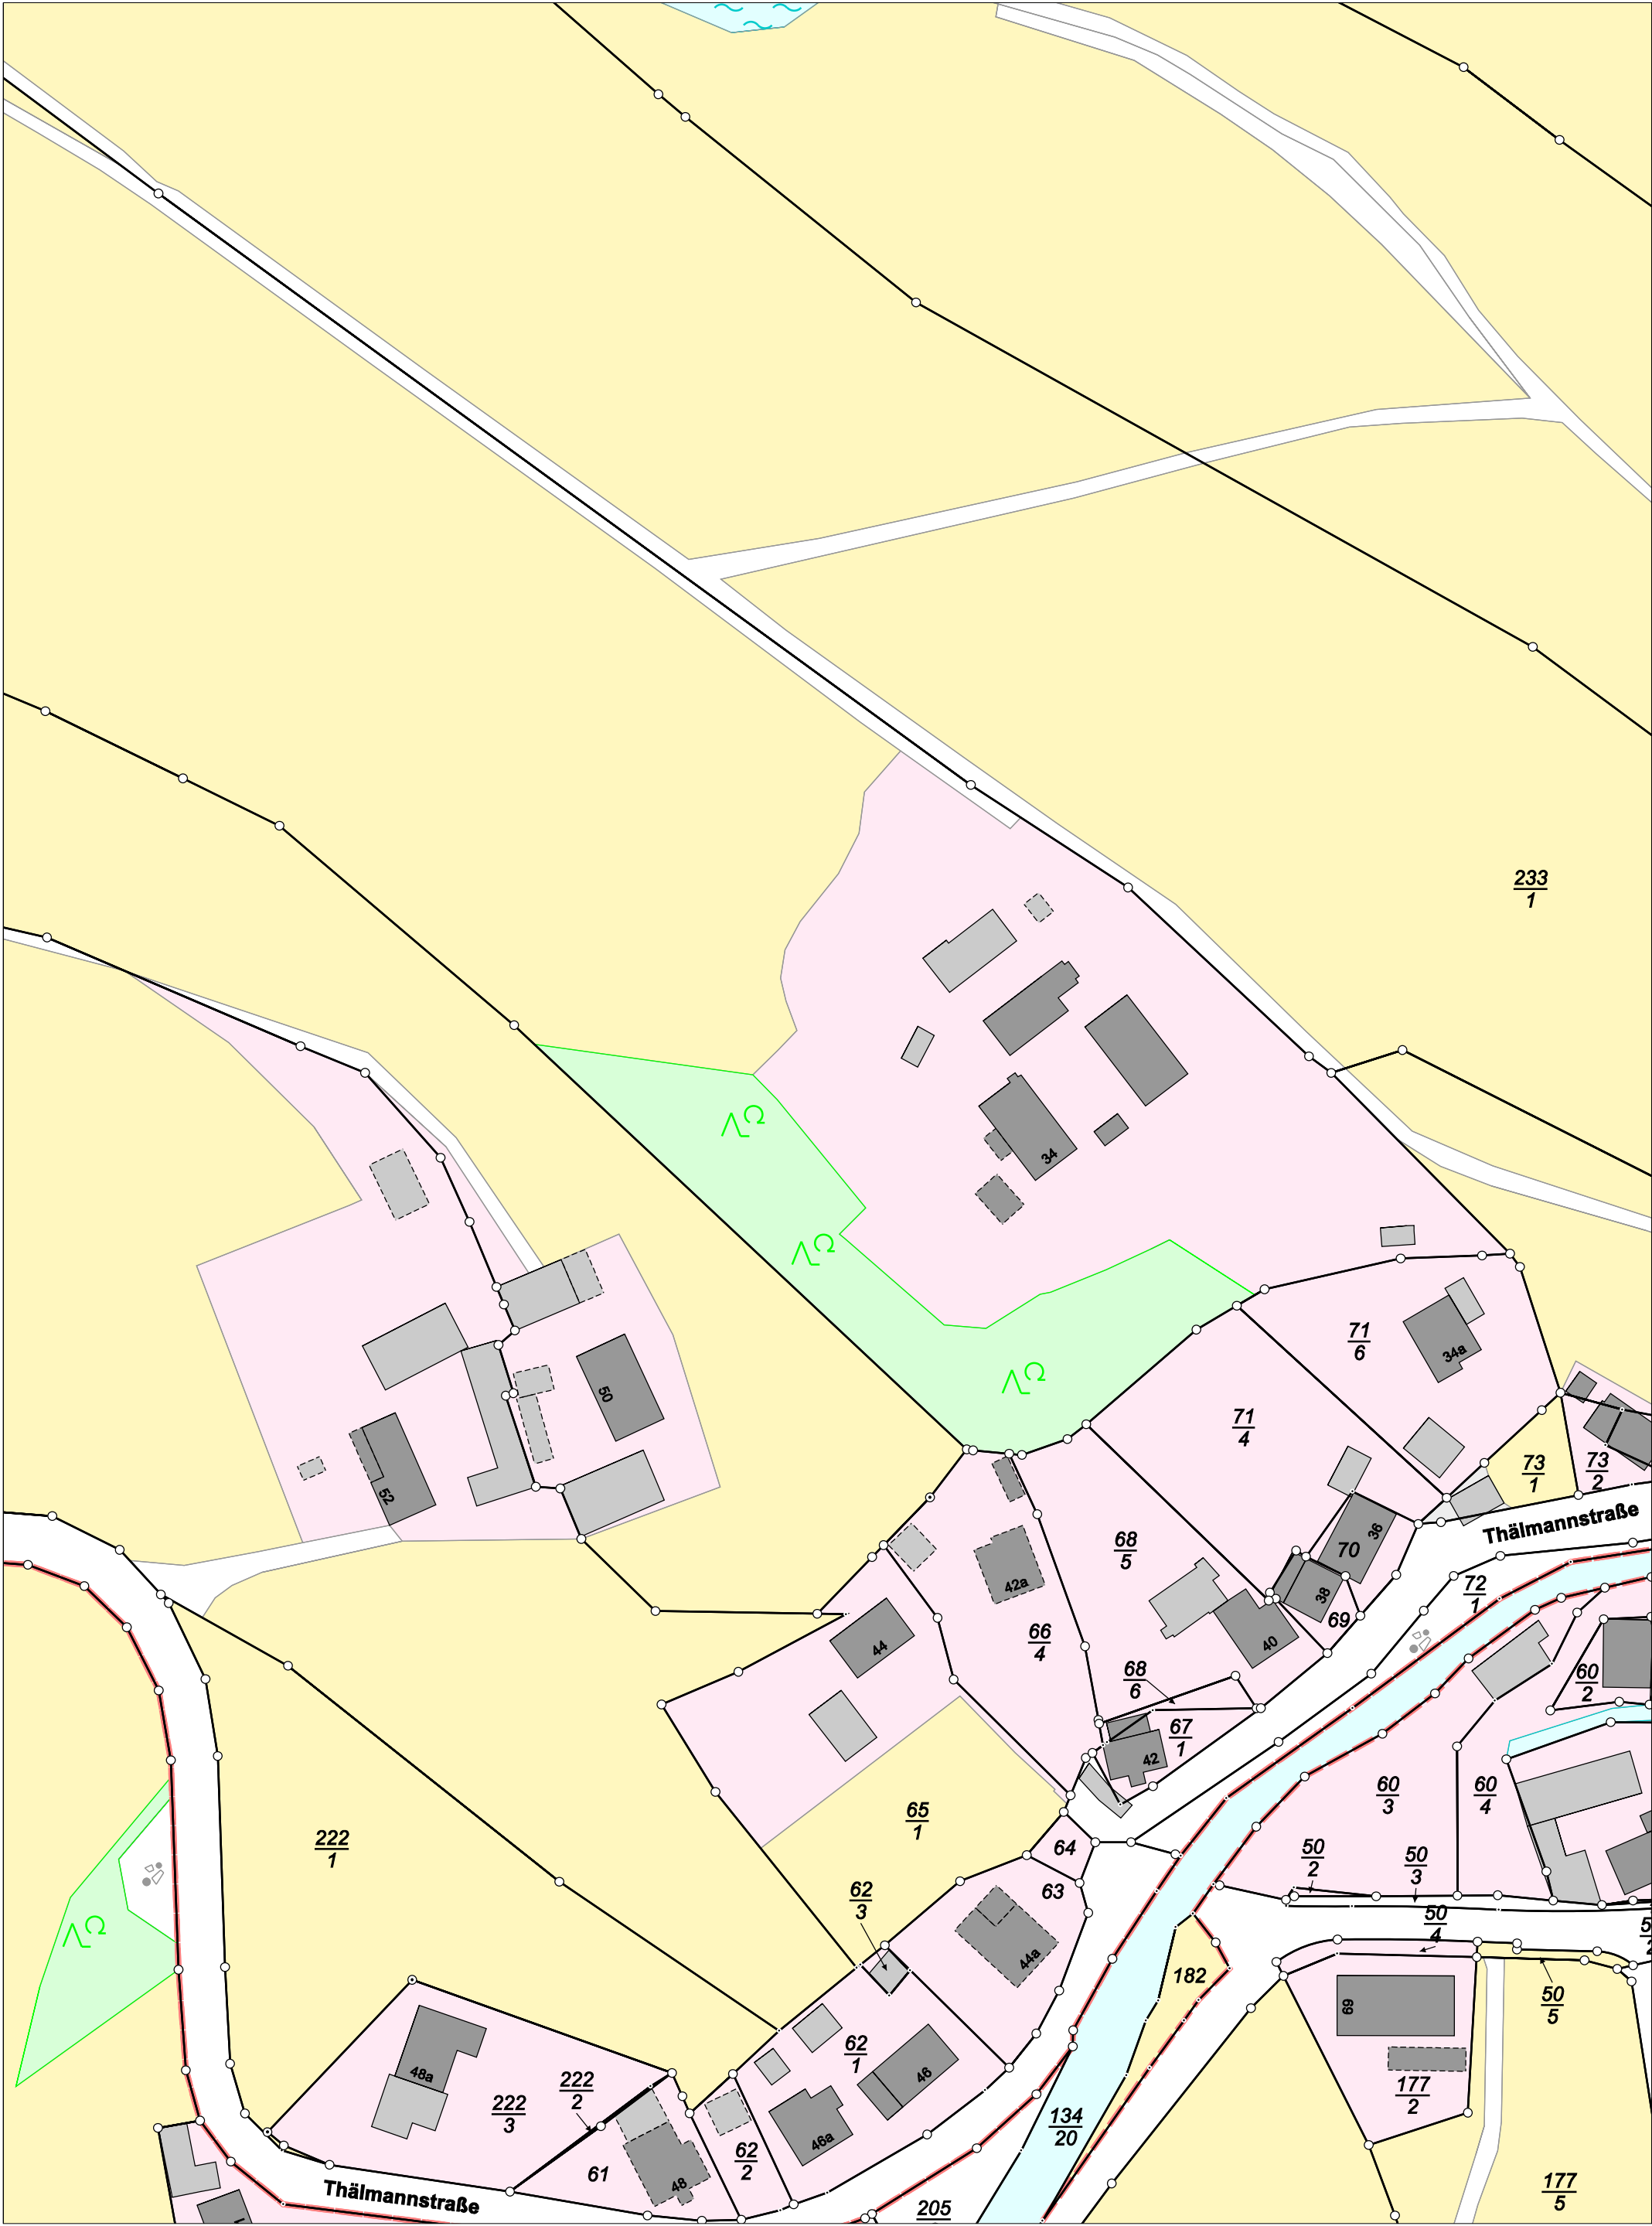

Karte nach der Fortführung

Kreis Landkreis Zwickau
Gemarkung 8929 Niedercrinitz


Maßstab 1 : 1000
erstellt am 12.10.2026

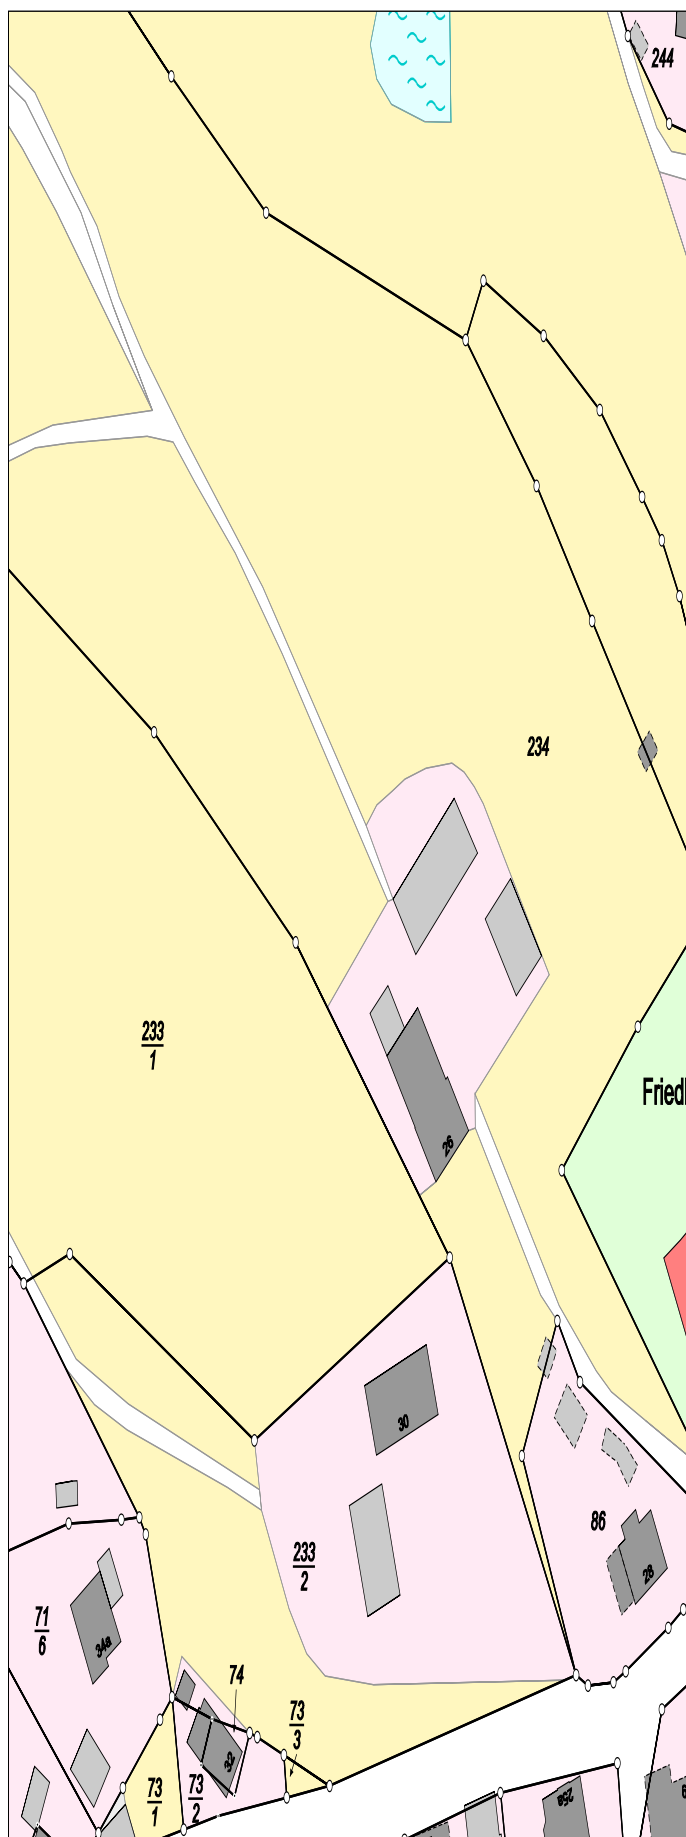

Karte nach der Fortführung

Kreis Landkreis Zwickau
Gemarkung 8929 Niedercrinitz

Maßstab 1 : 1000
erstellt am 12.10.2026

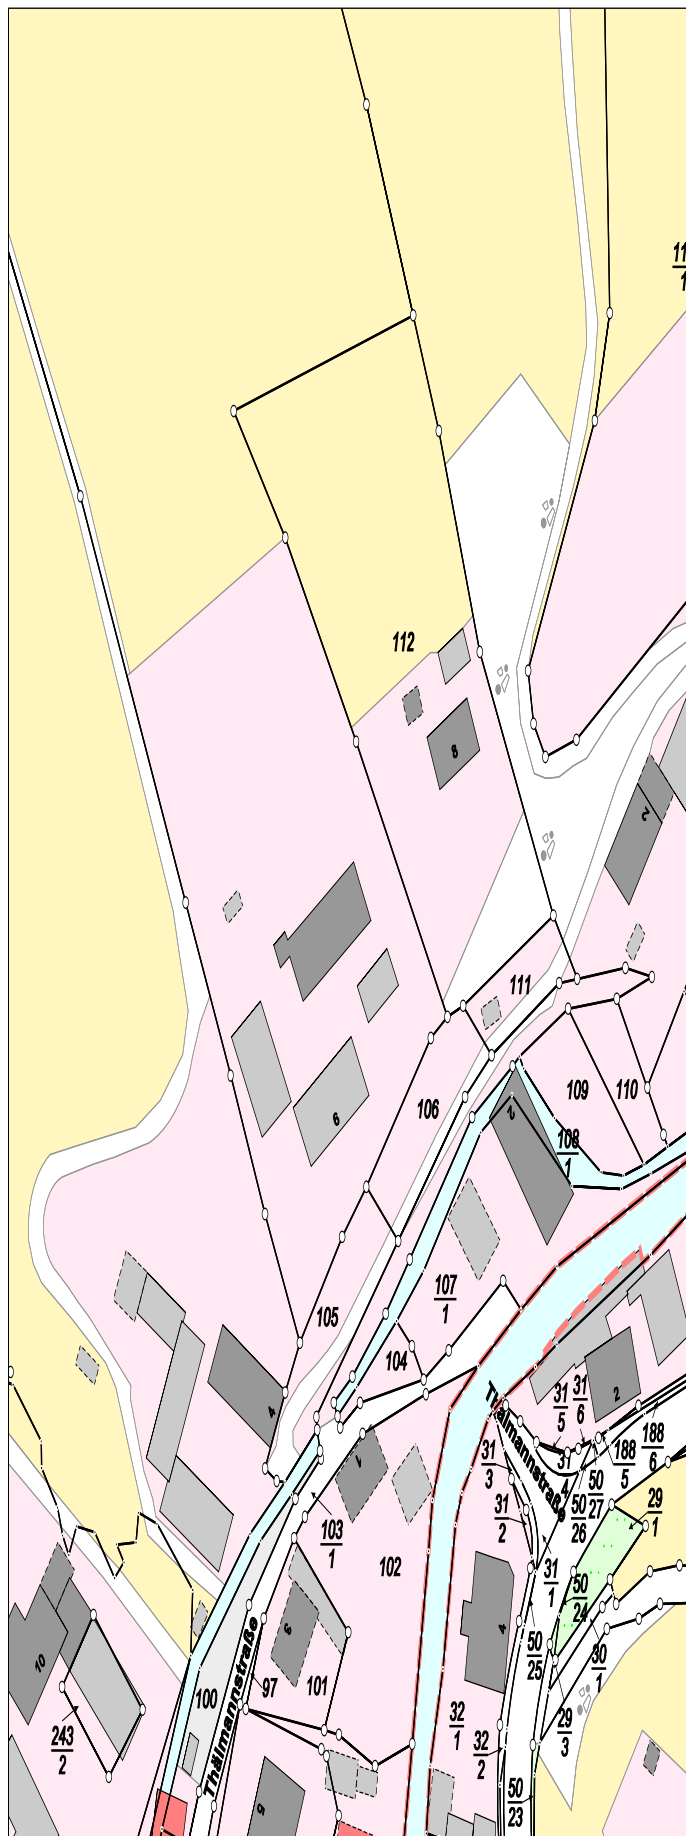

Karte nach der Fortführung

Kreis Landkreis Zwickau
Gemarkung 8929 Niedercrinitz

Maßstab 1 : 1000
erstellt am 12.10.2026