


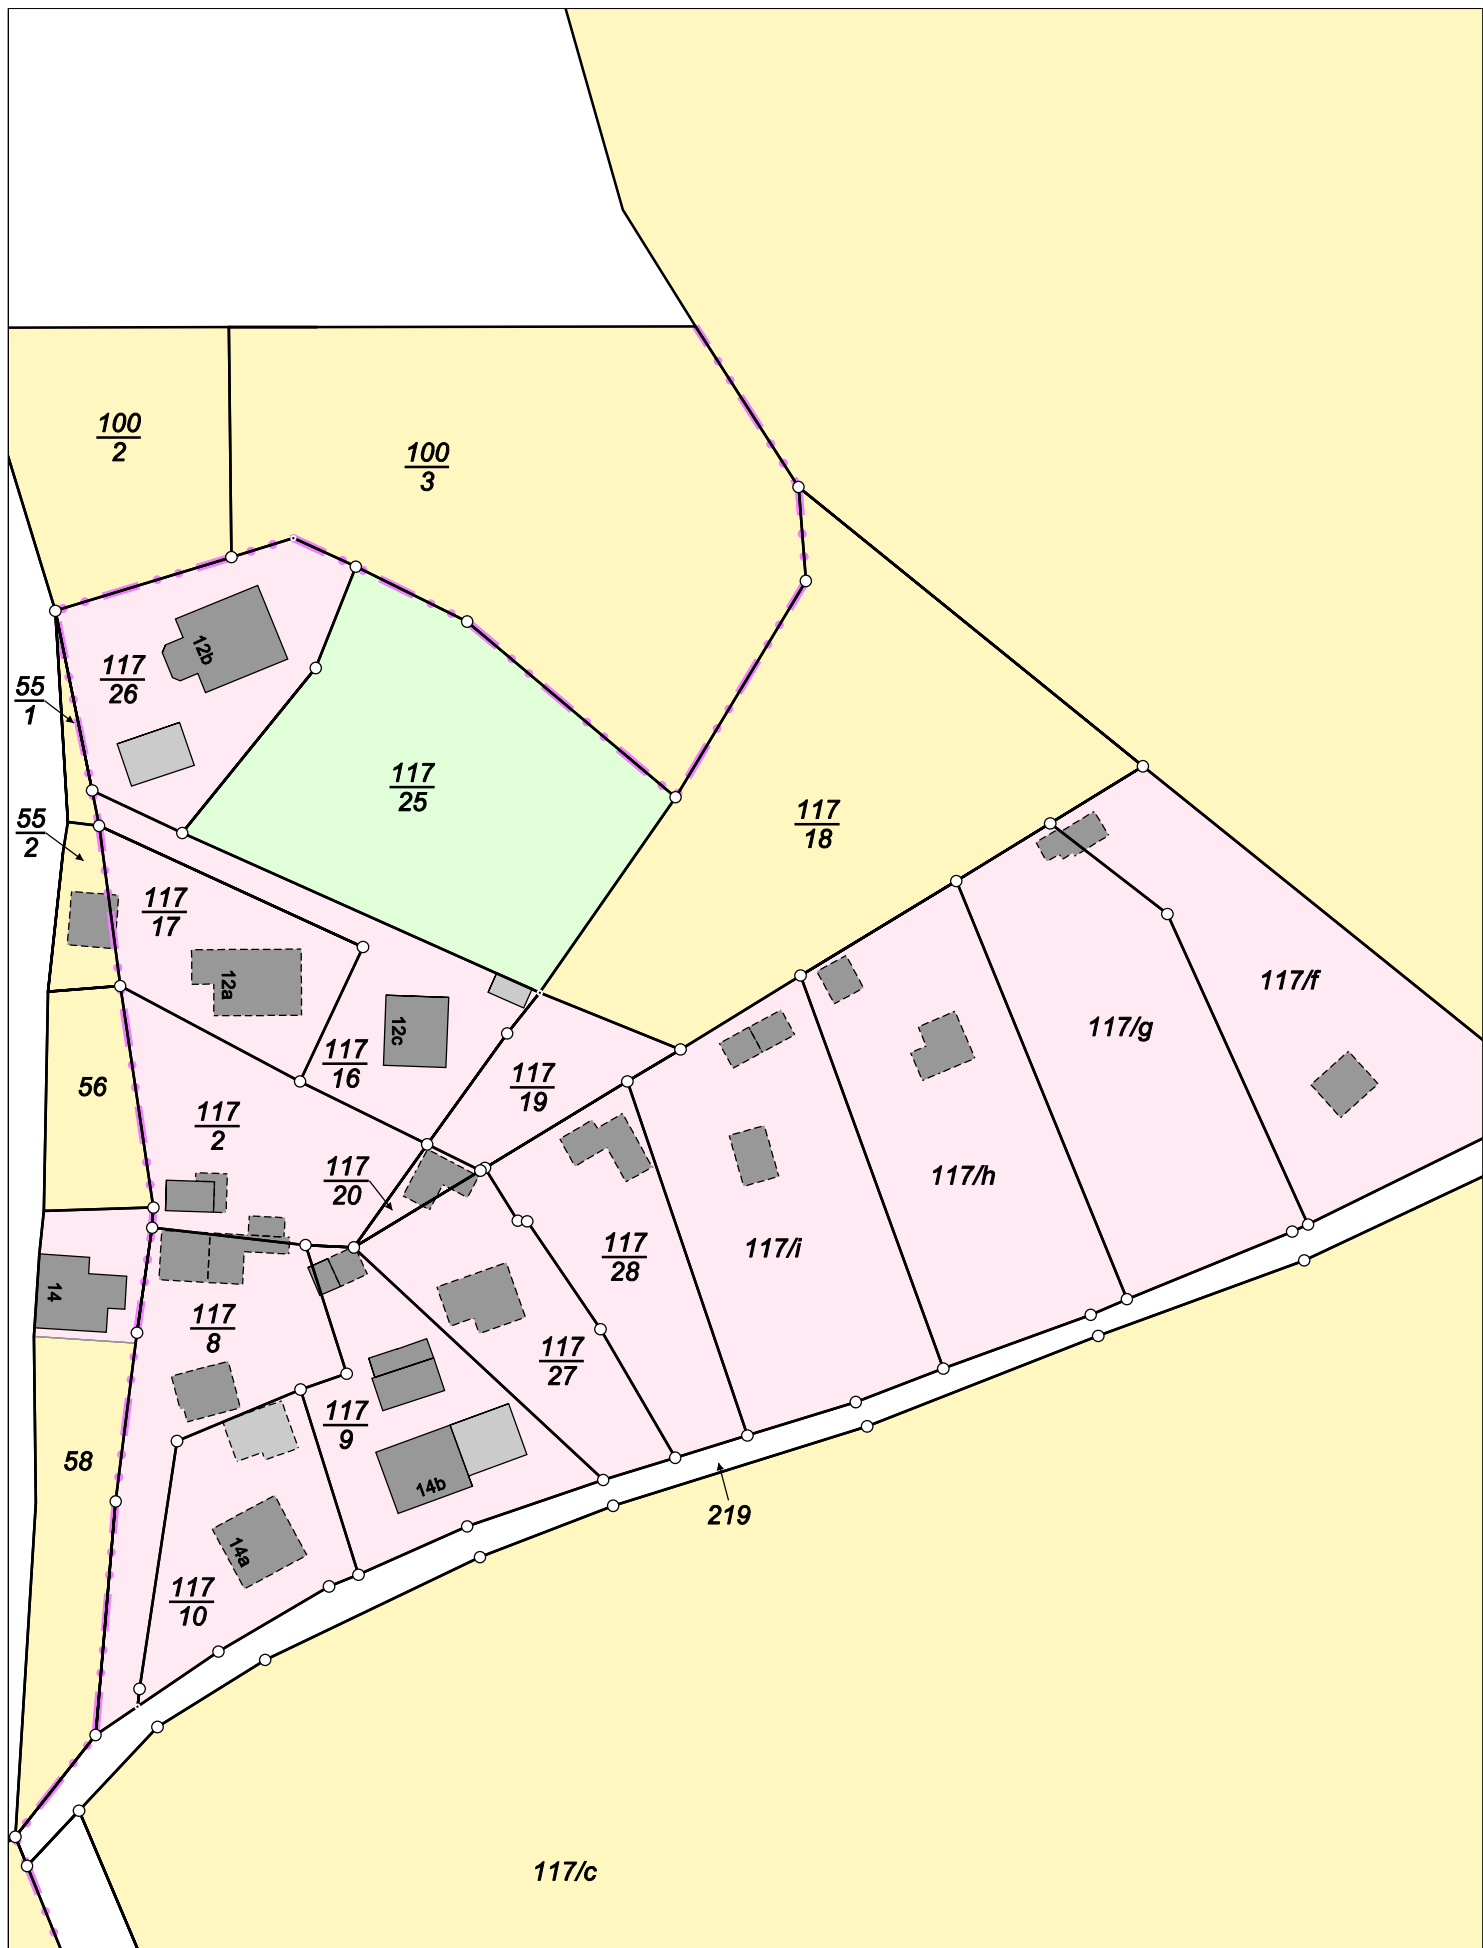

Karte nach der Fortführung

Kreis


Landkreis Zwickau

Maßstab 1 : 1000

Gemarkung

Wiesenburg (8949)

erstellt am 25.09.2026

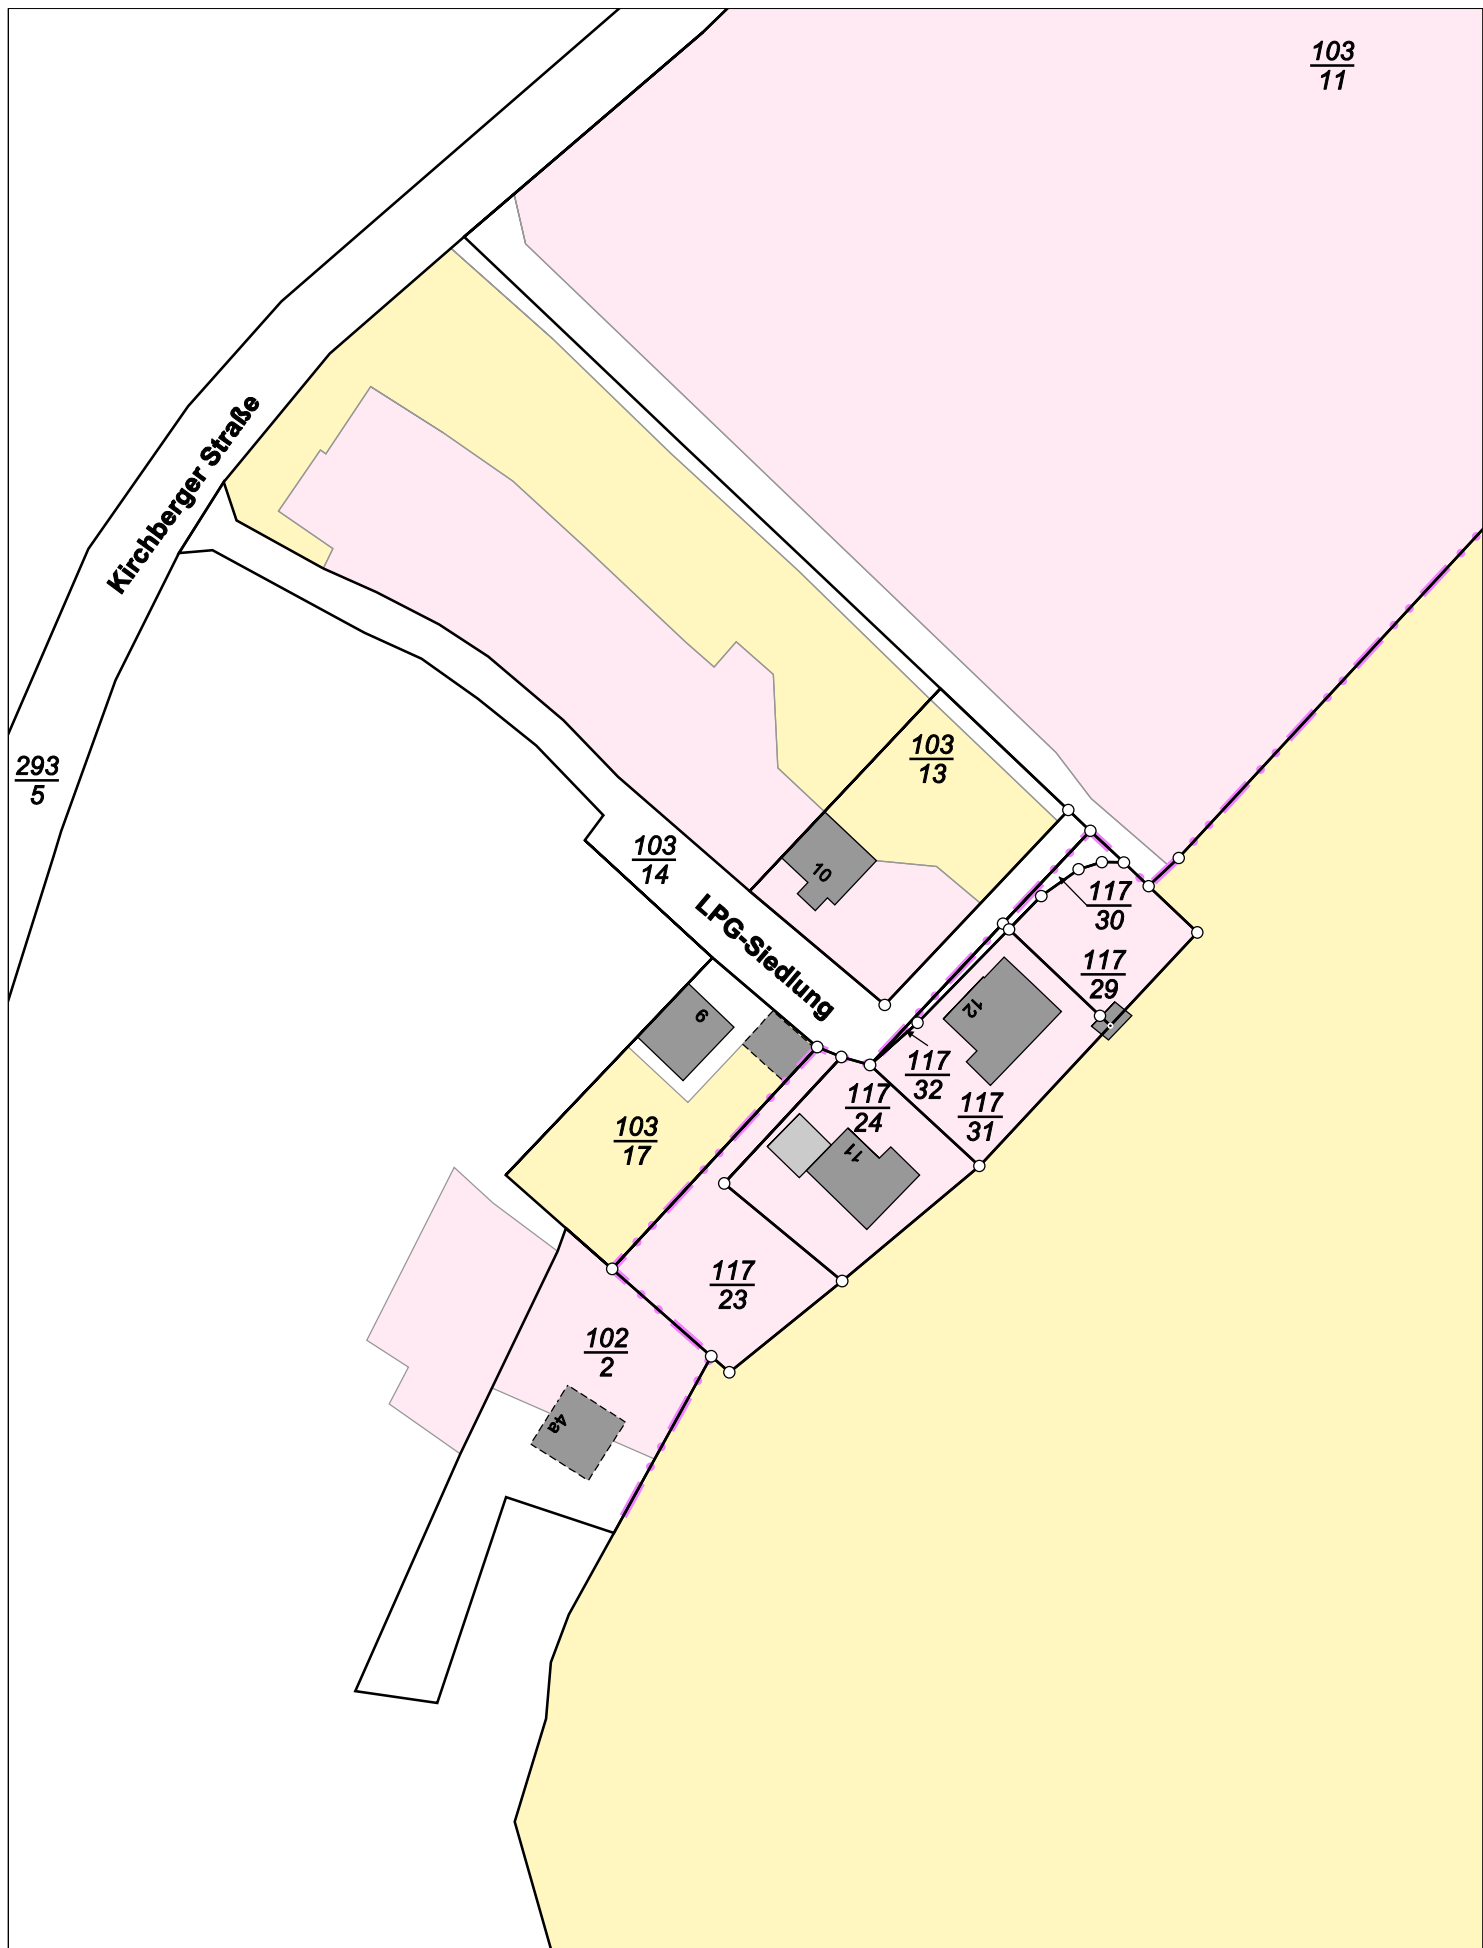

Karte nach der Fortführung

Kreis


Landkreis Zwickau

Maßstab 1 : 1000

Gemarkung

Wiesenburg (8949)

erstellt am 25.09.2026

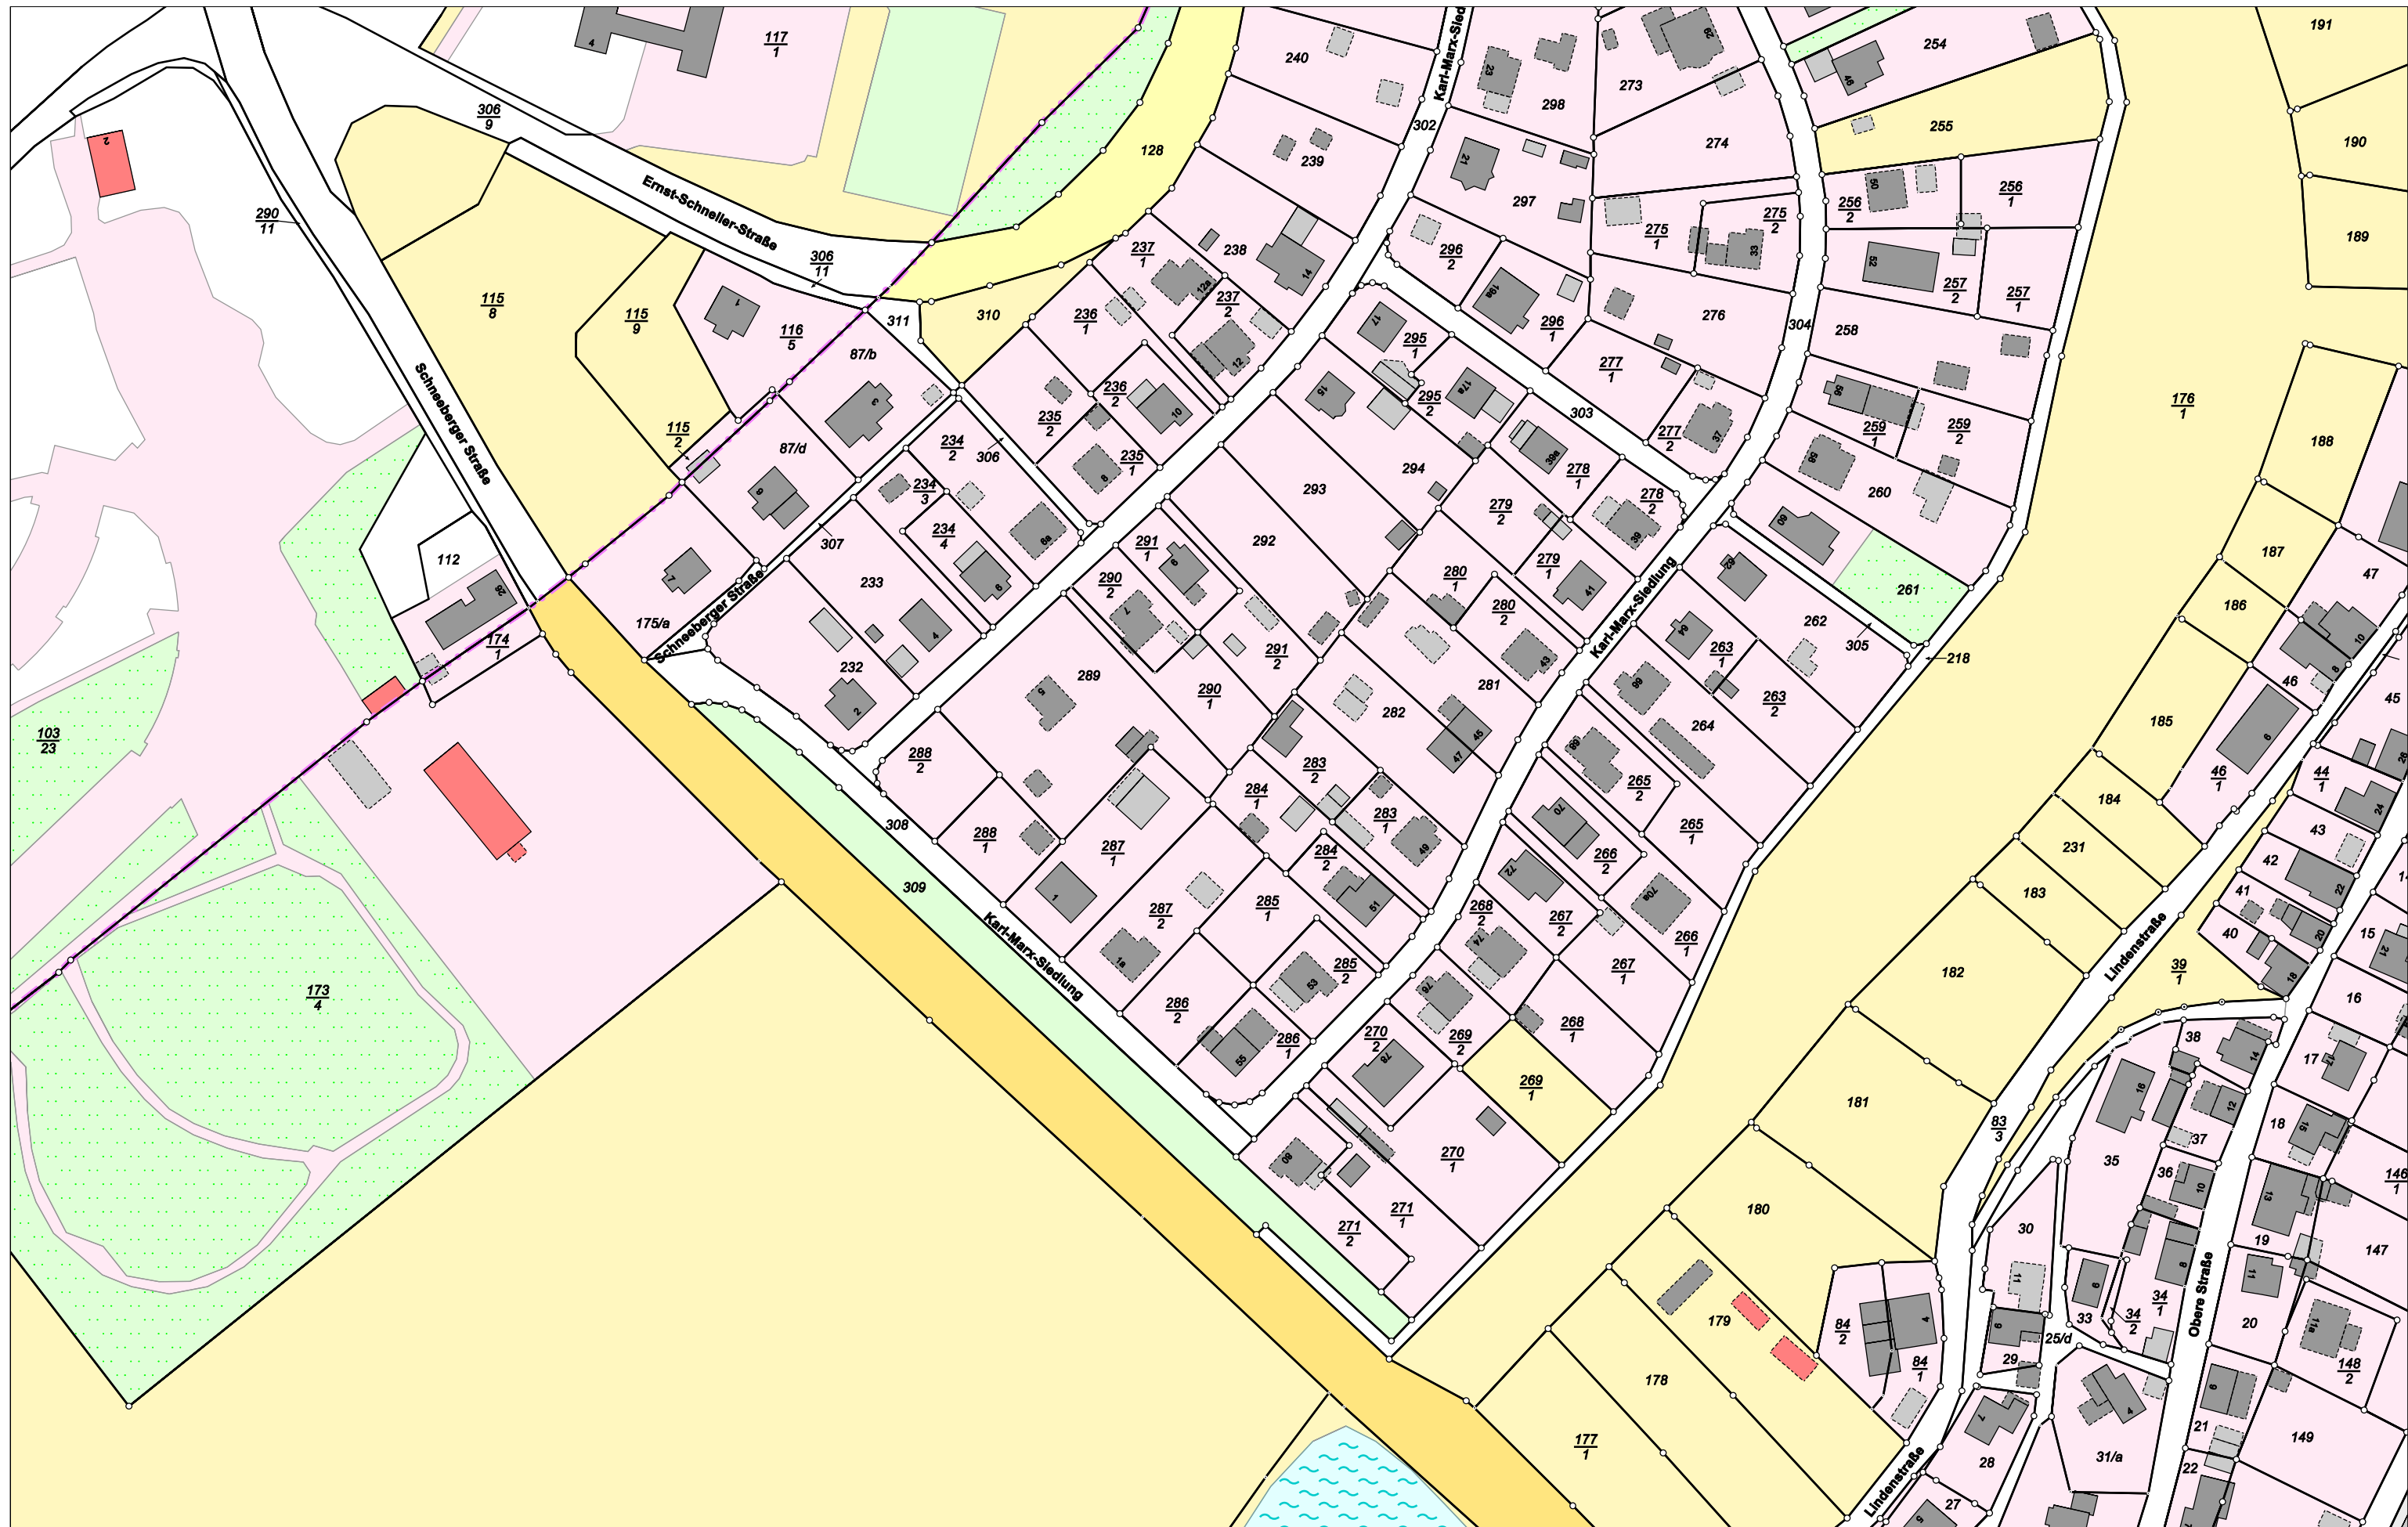

Karte nach der Fortführung

Kreis


Landkreis Zwickau

Gemarkung

Wiesenburg (8949)

Maßstab 1 : 1500

erstellt am 25.09.2026

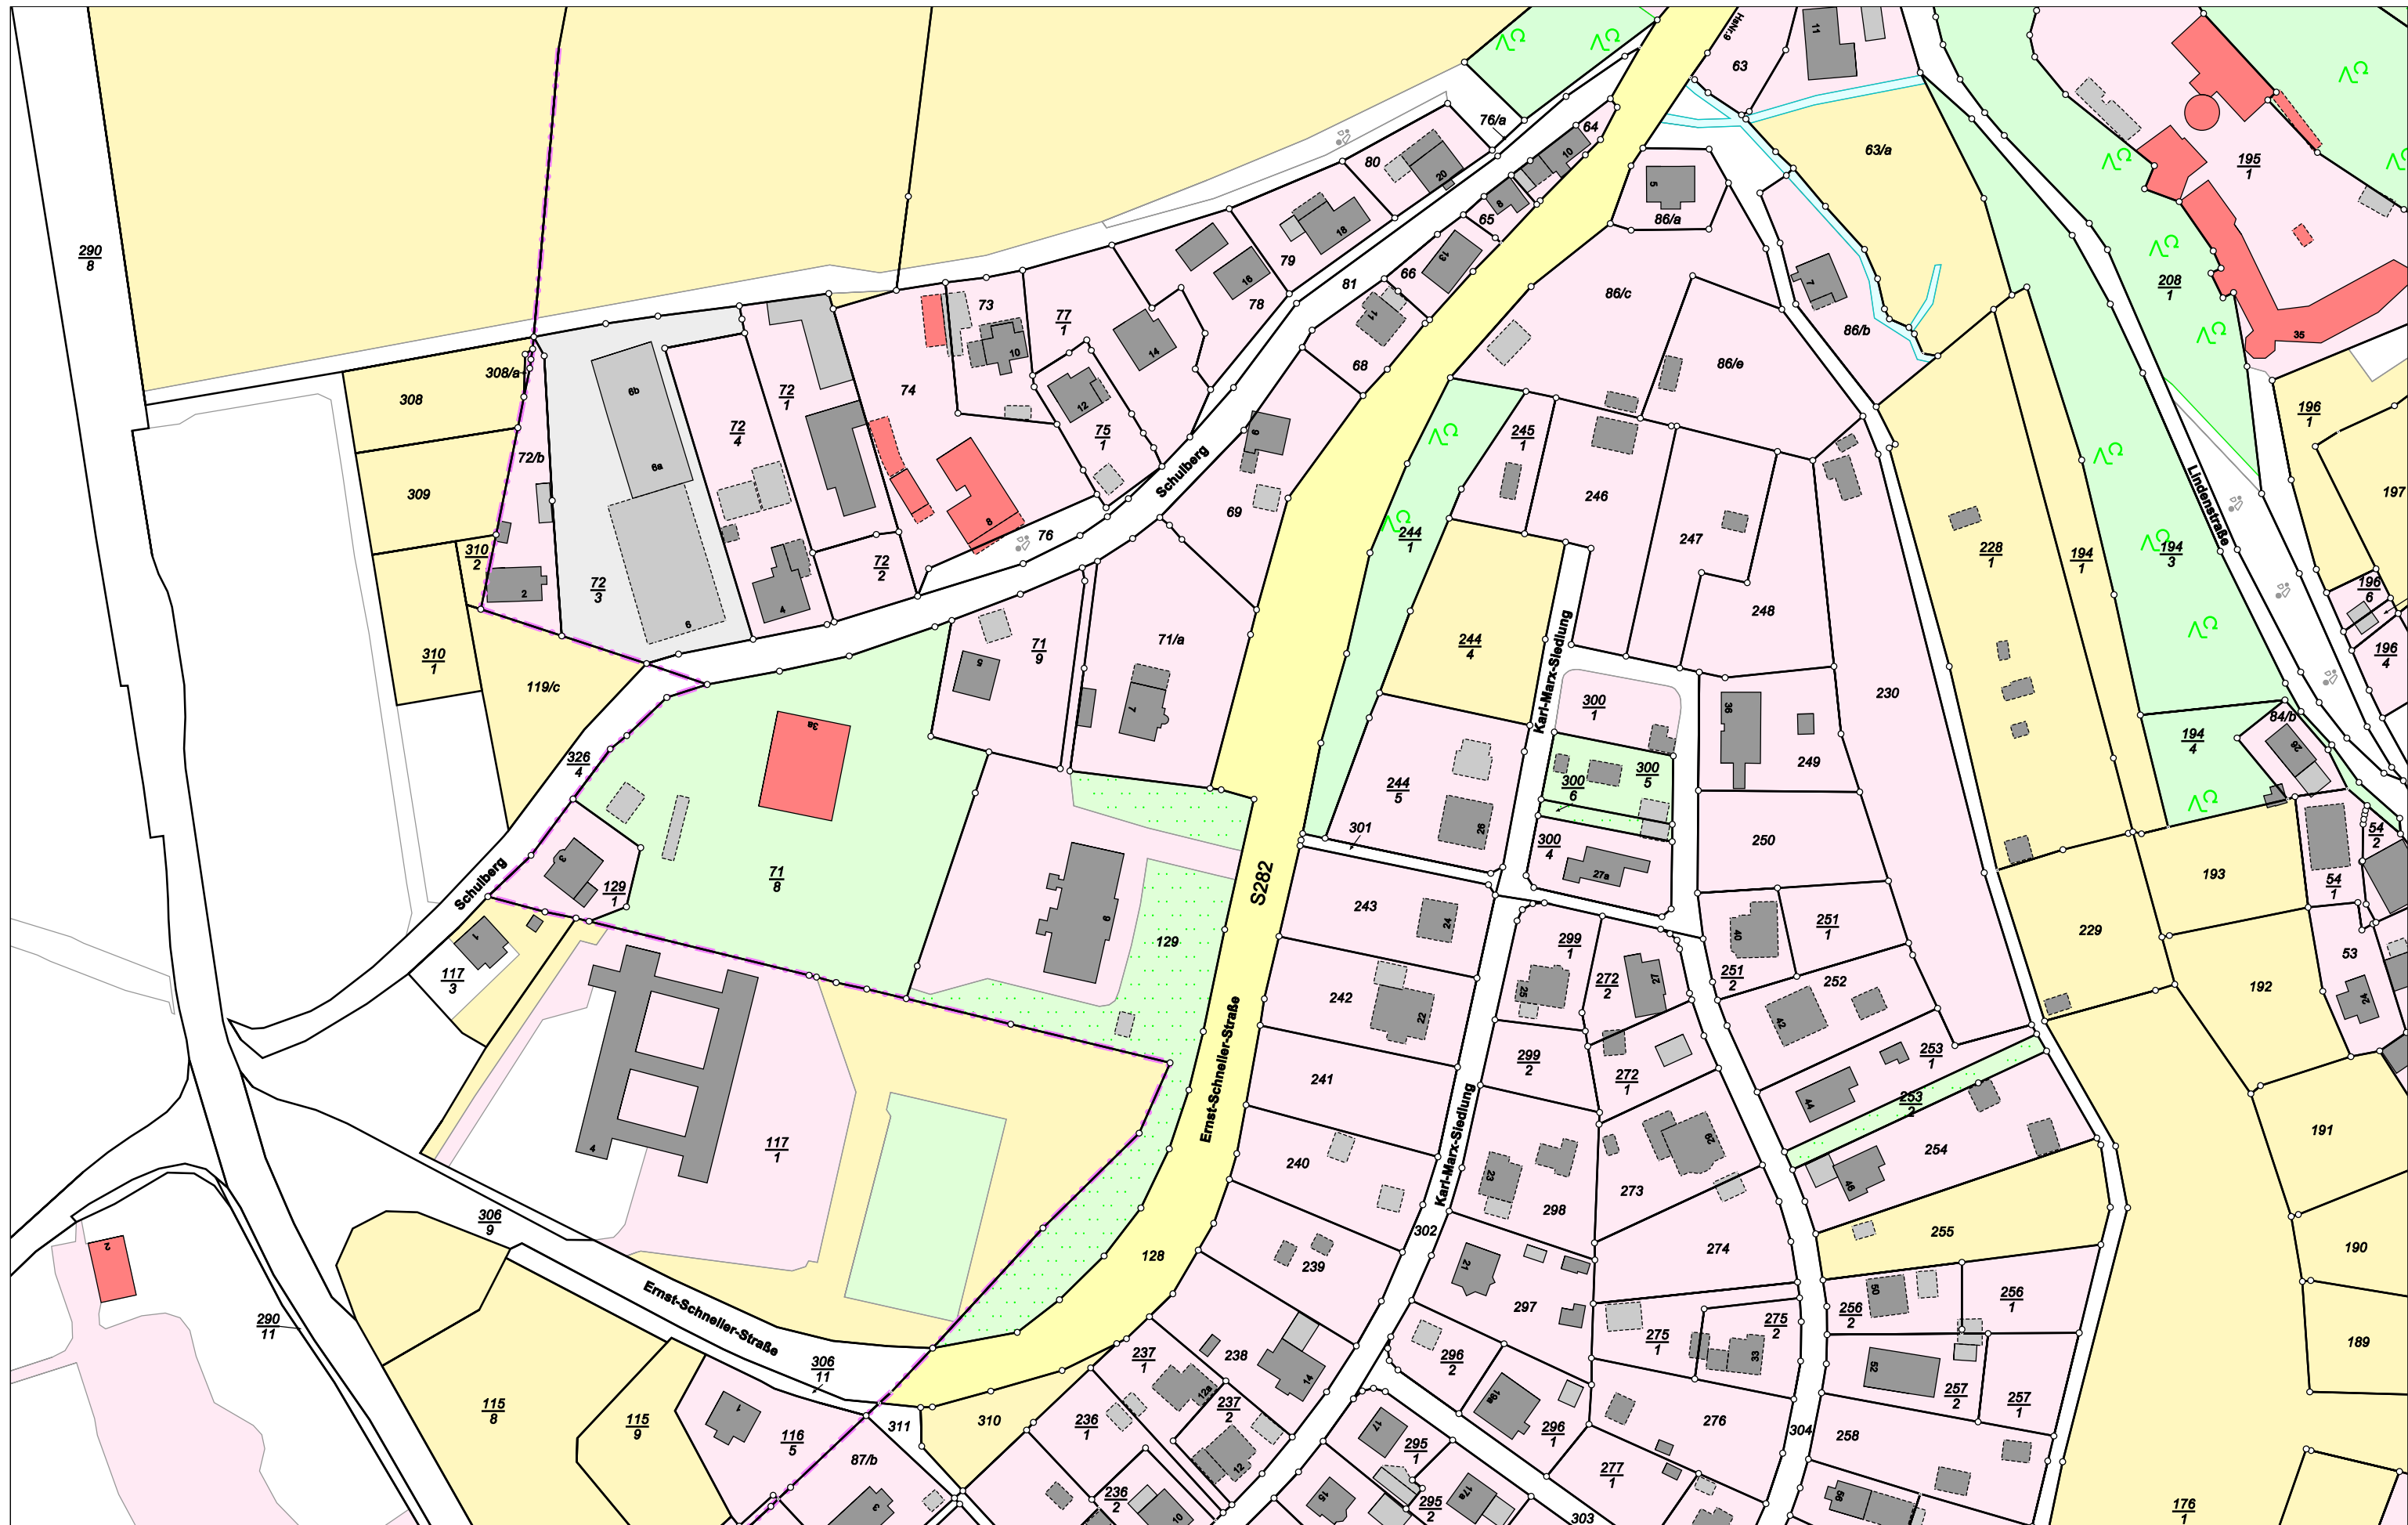

Karte nach der Fortführung

Kreis


Landkreis Zwickau

Gemarkung

Wiesenburg (8949)

Maßstab 1 : 1500

erstellt am 25.09.2026

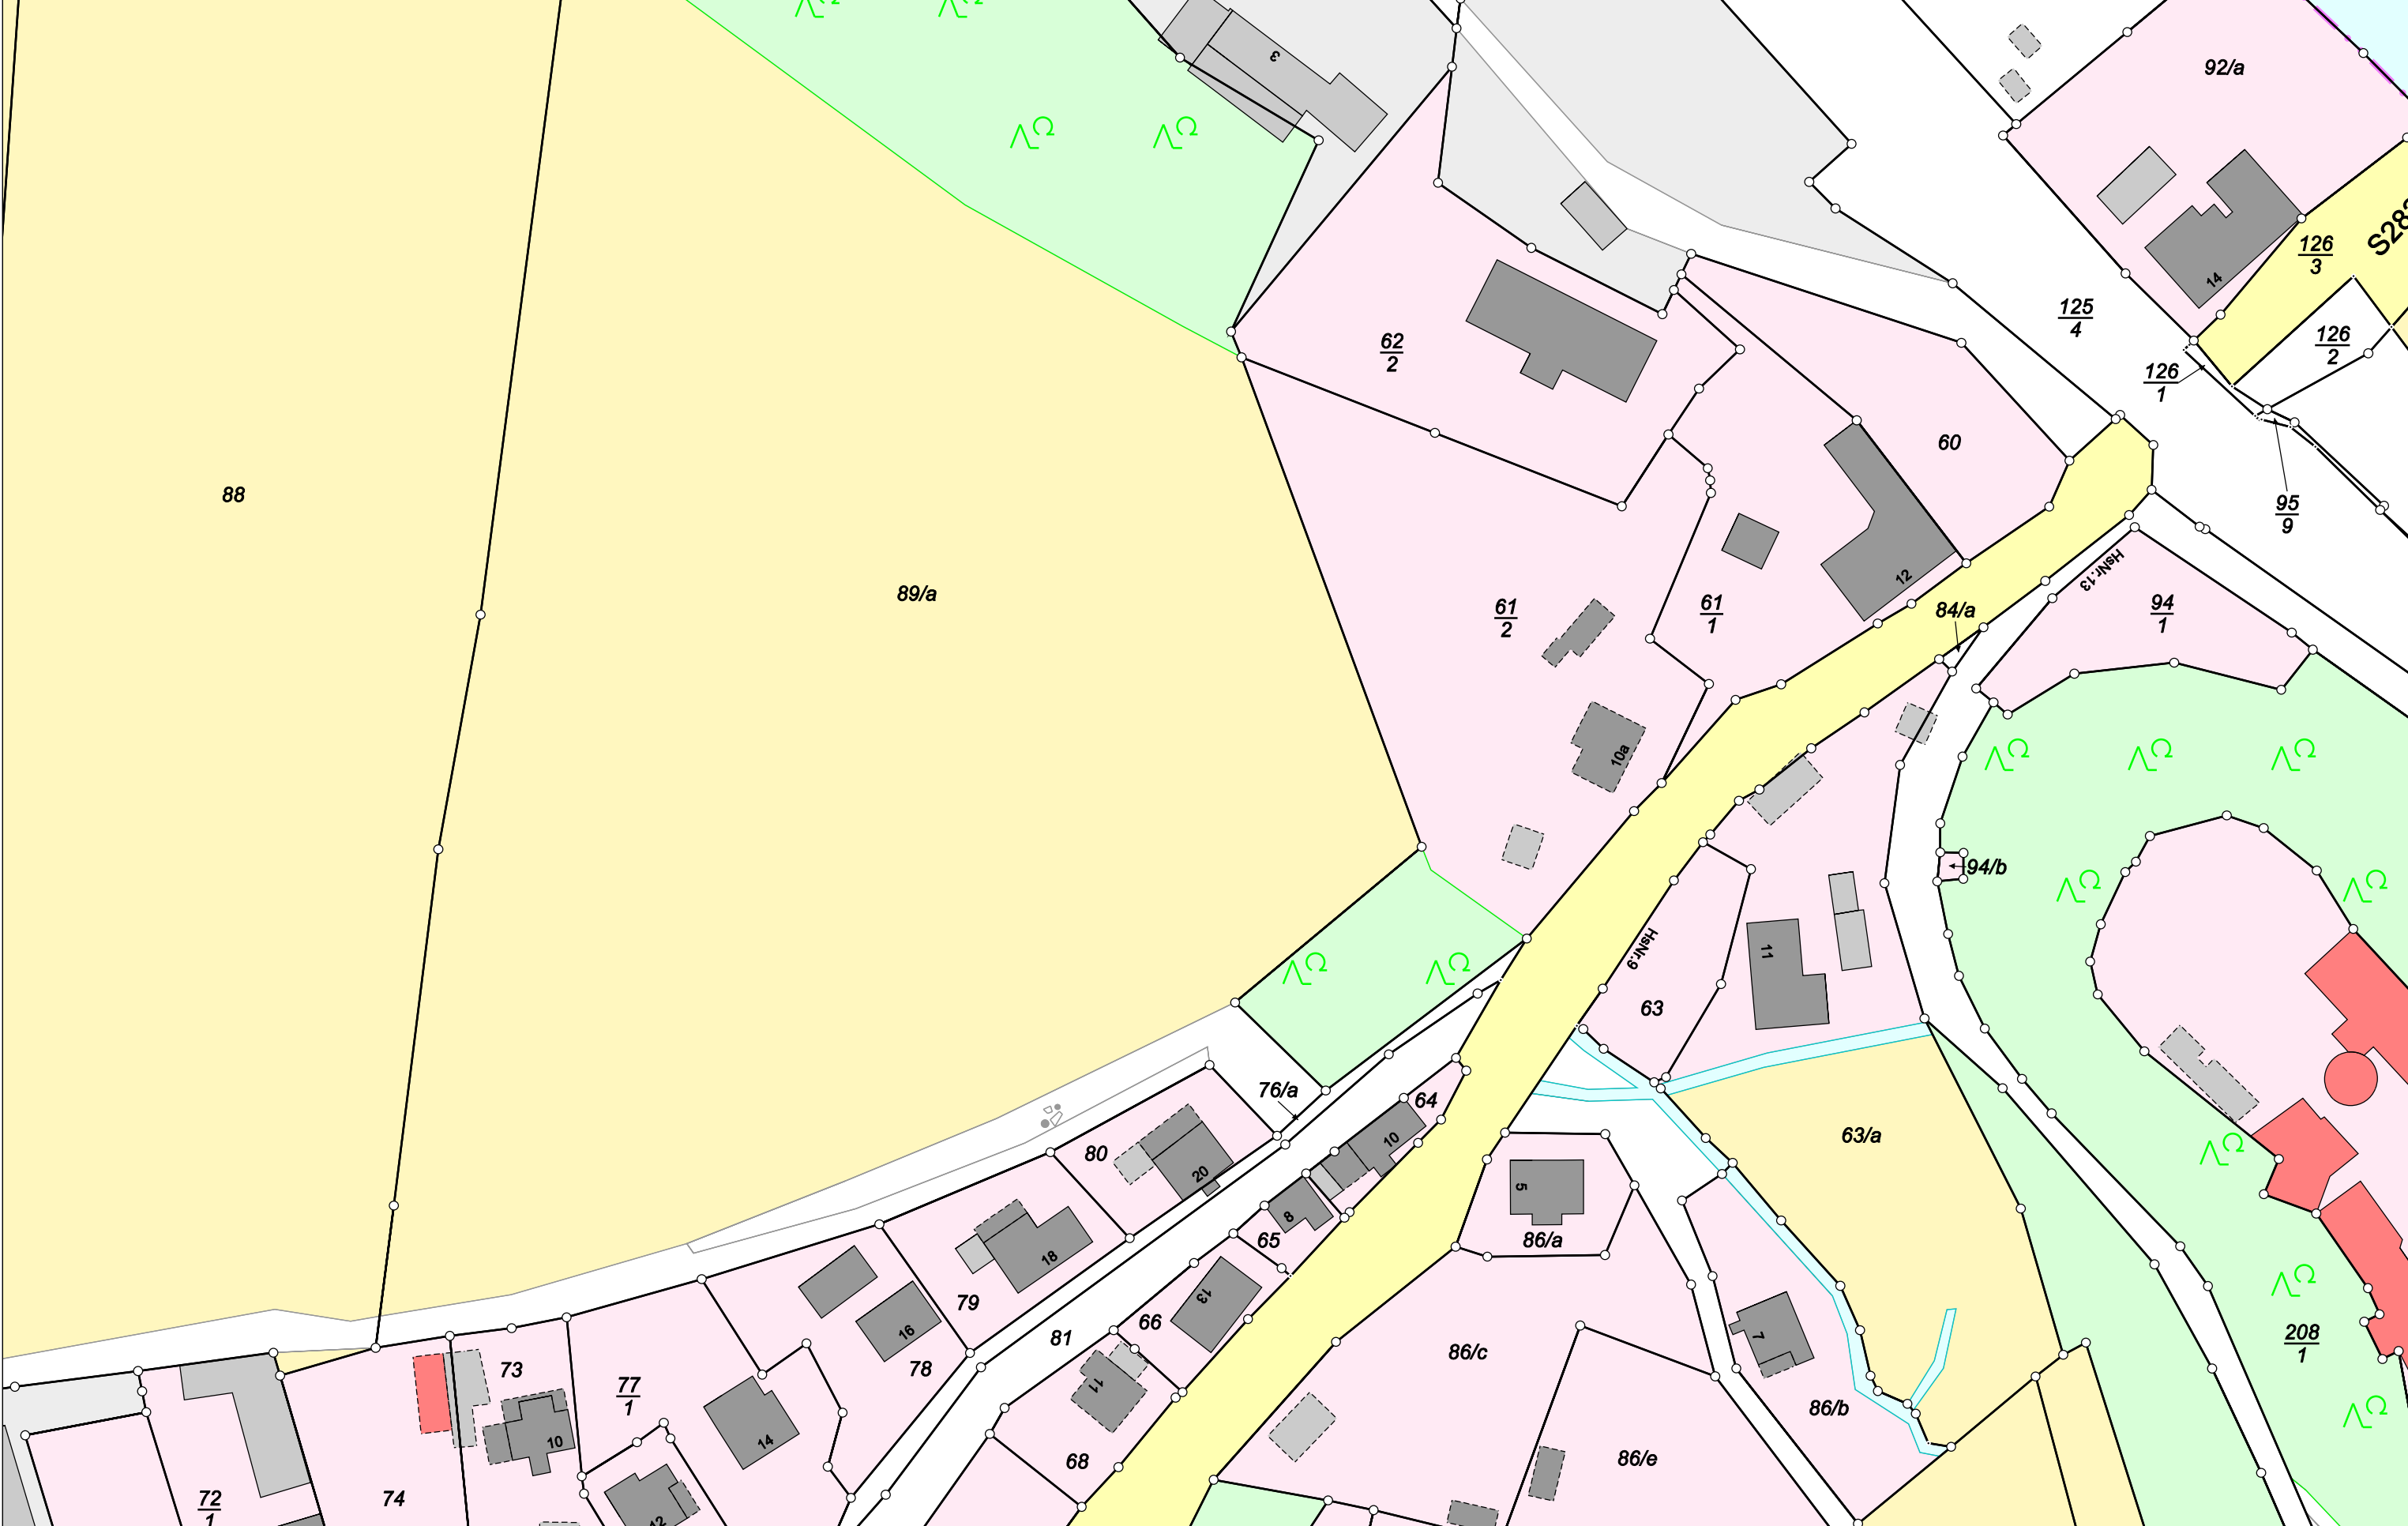

Karte nach der Fortführung

Kreis


Gemarkung

Landkreis Zwickau

Wiesenburg (8949)

Maßstab 1 : 1000

erstellt am 25.09.2020

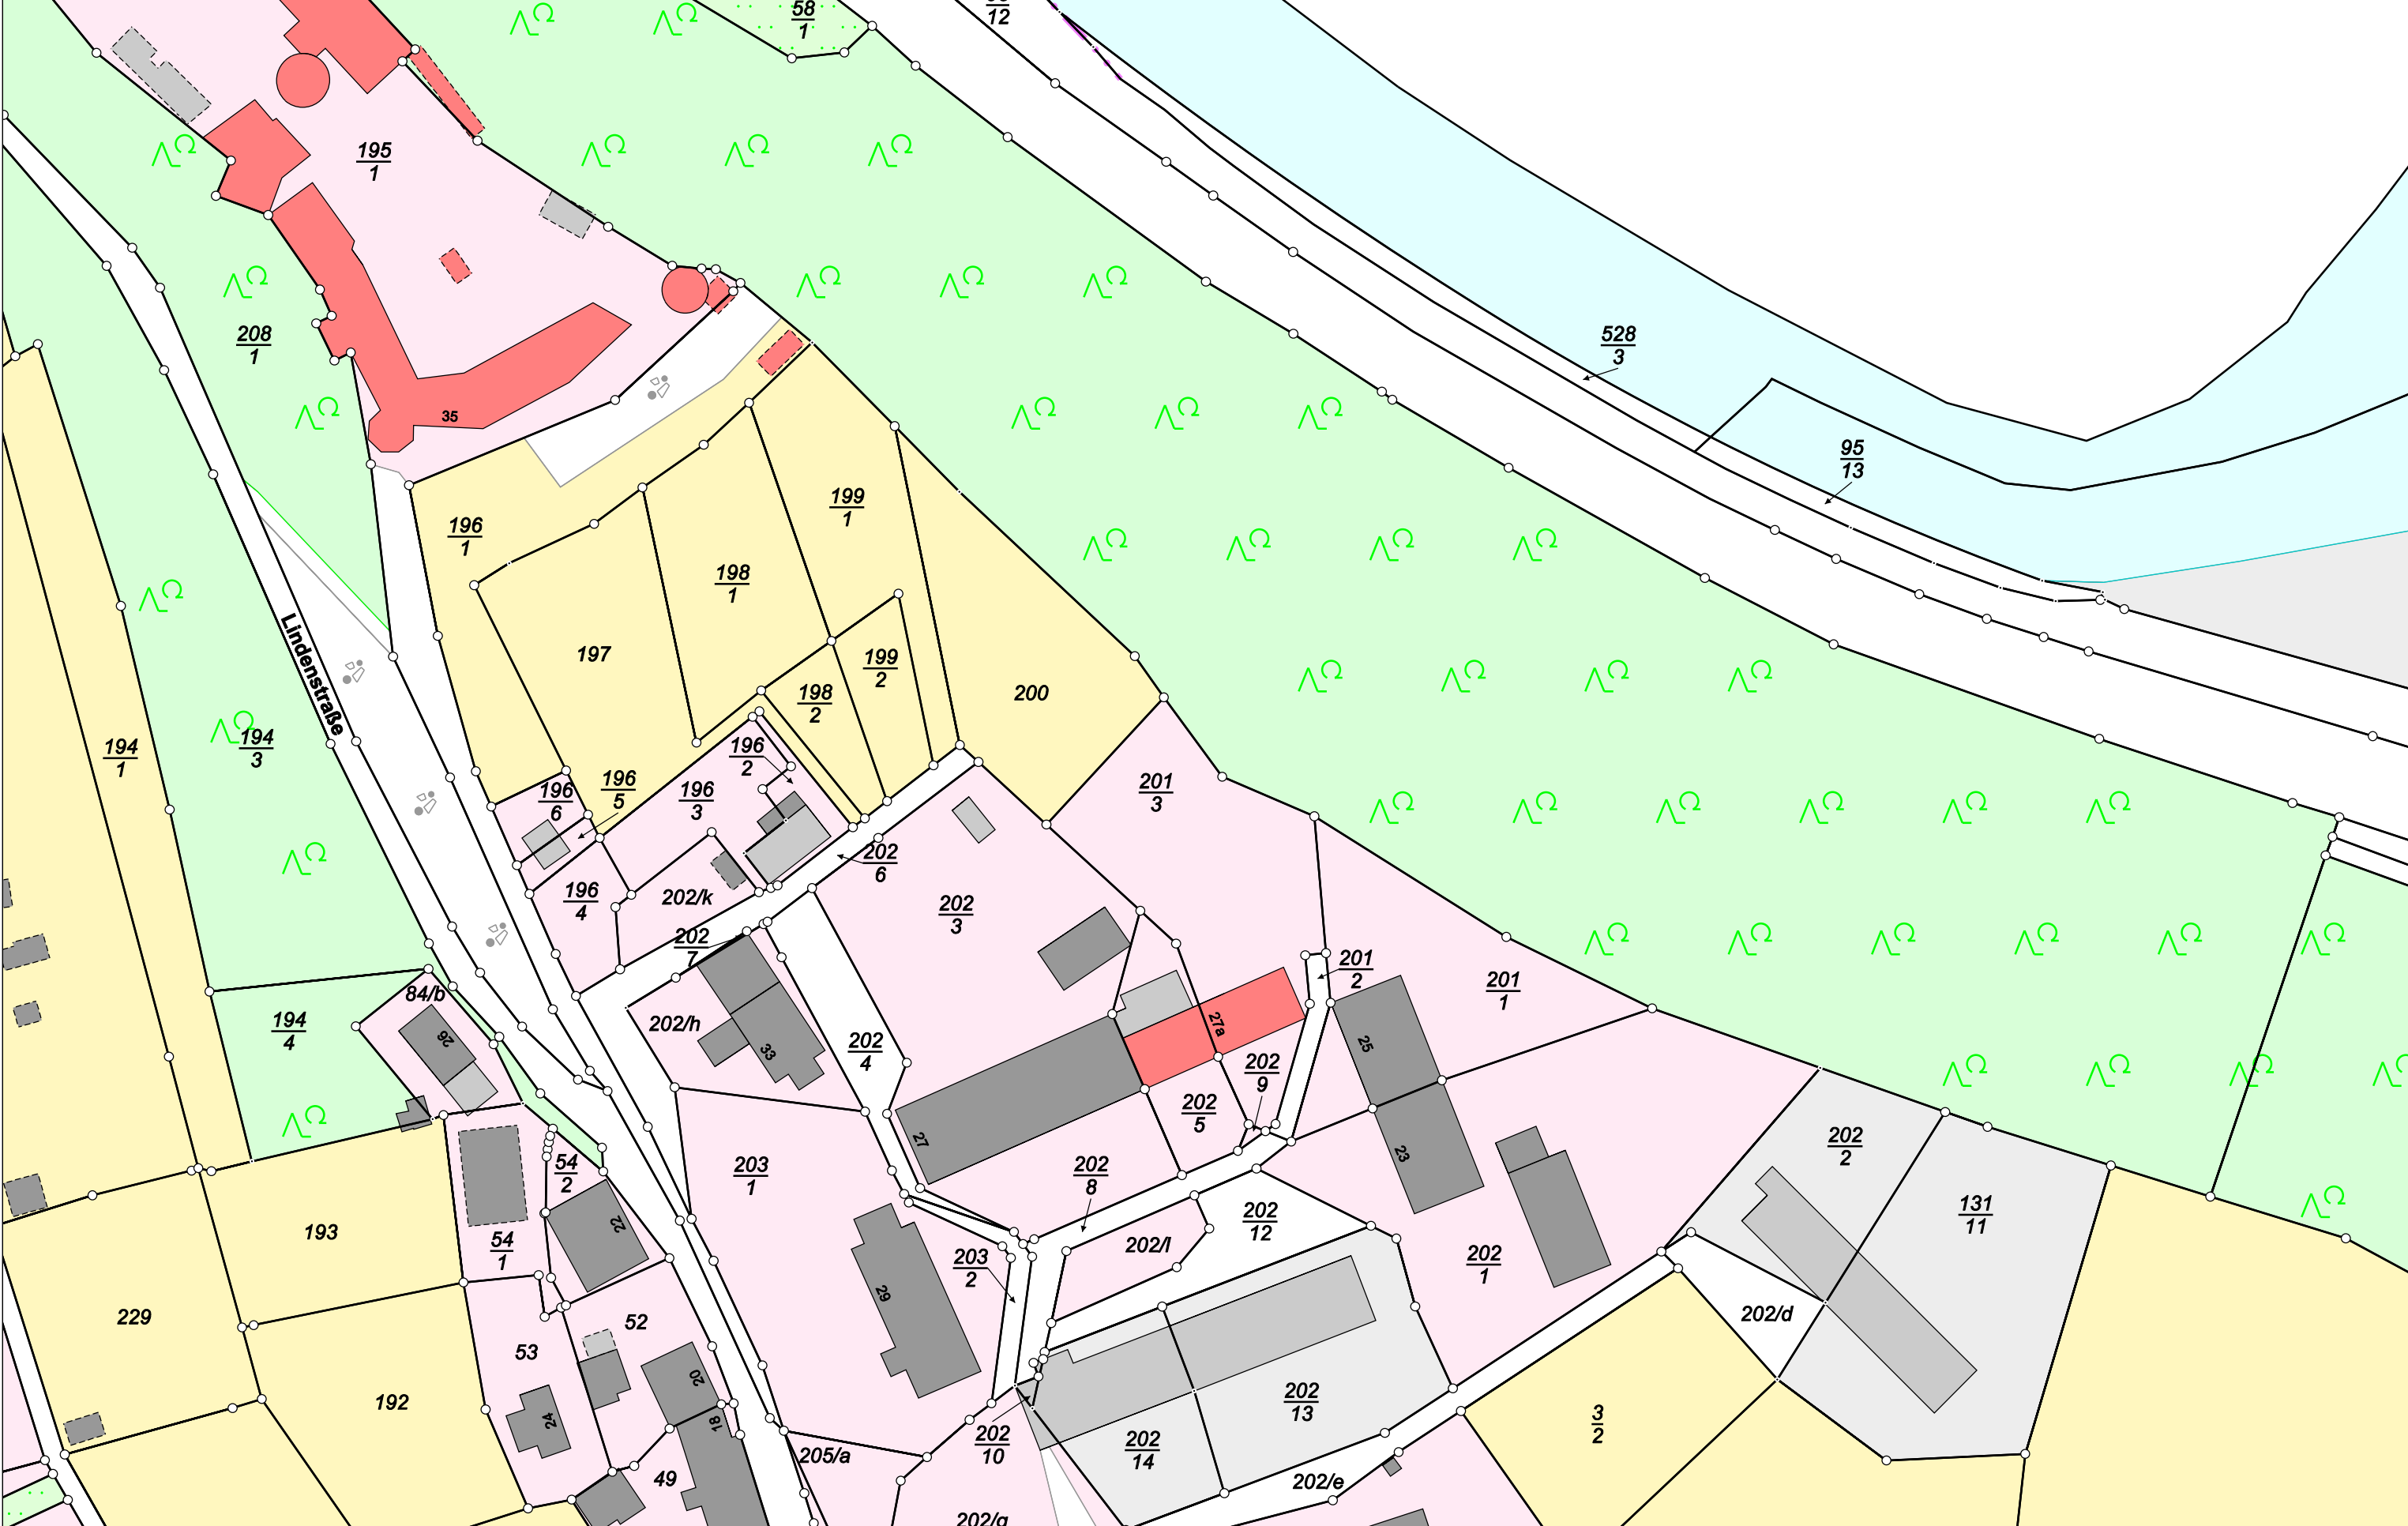

Karte nach der Fortführung

Kreis


Landkreis Zwickau

Gemarkung

Wiesenburg (8949)

Maßstab 1 : 1000

erstellt am 25.09.2020

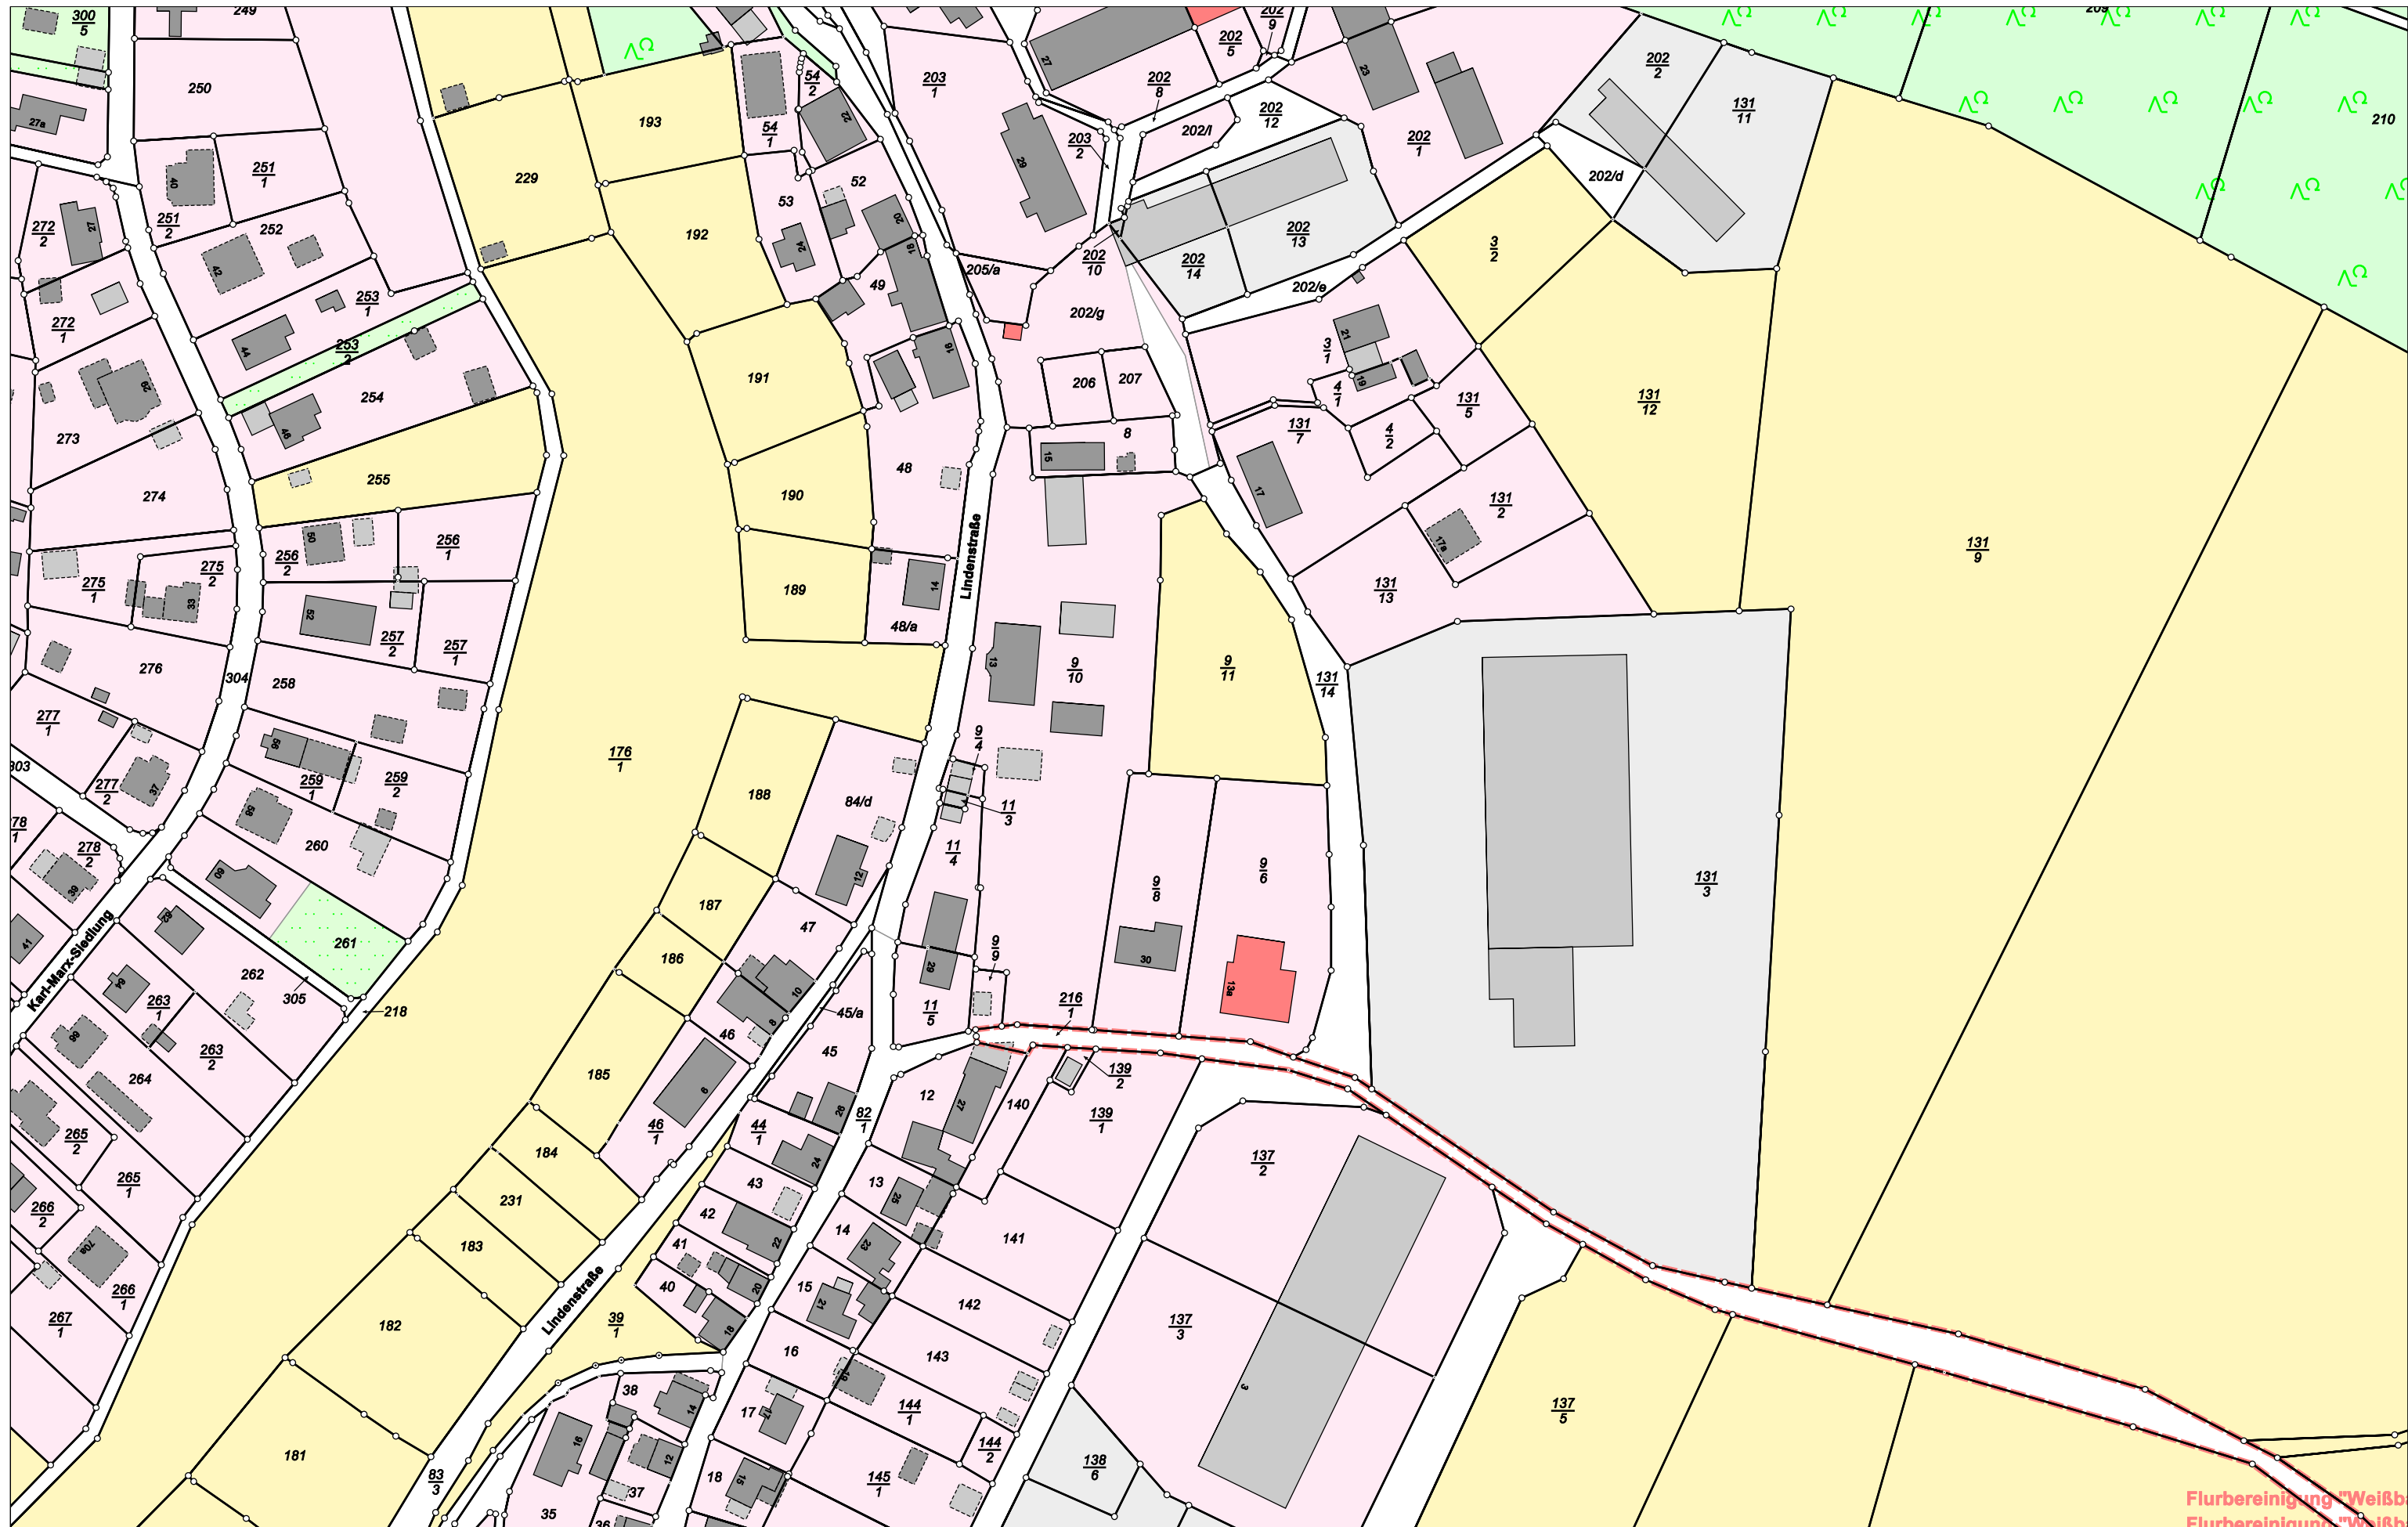

Karte nach der Fortführung

Kreis


Landkreis Zwickau

Gemarkung

Wiesenburg (8949)

Maßstab 1 : 1500


erstellt am 25.09.2026

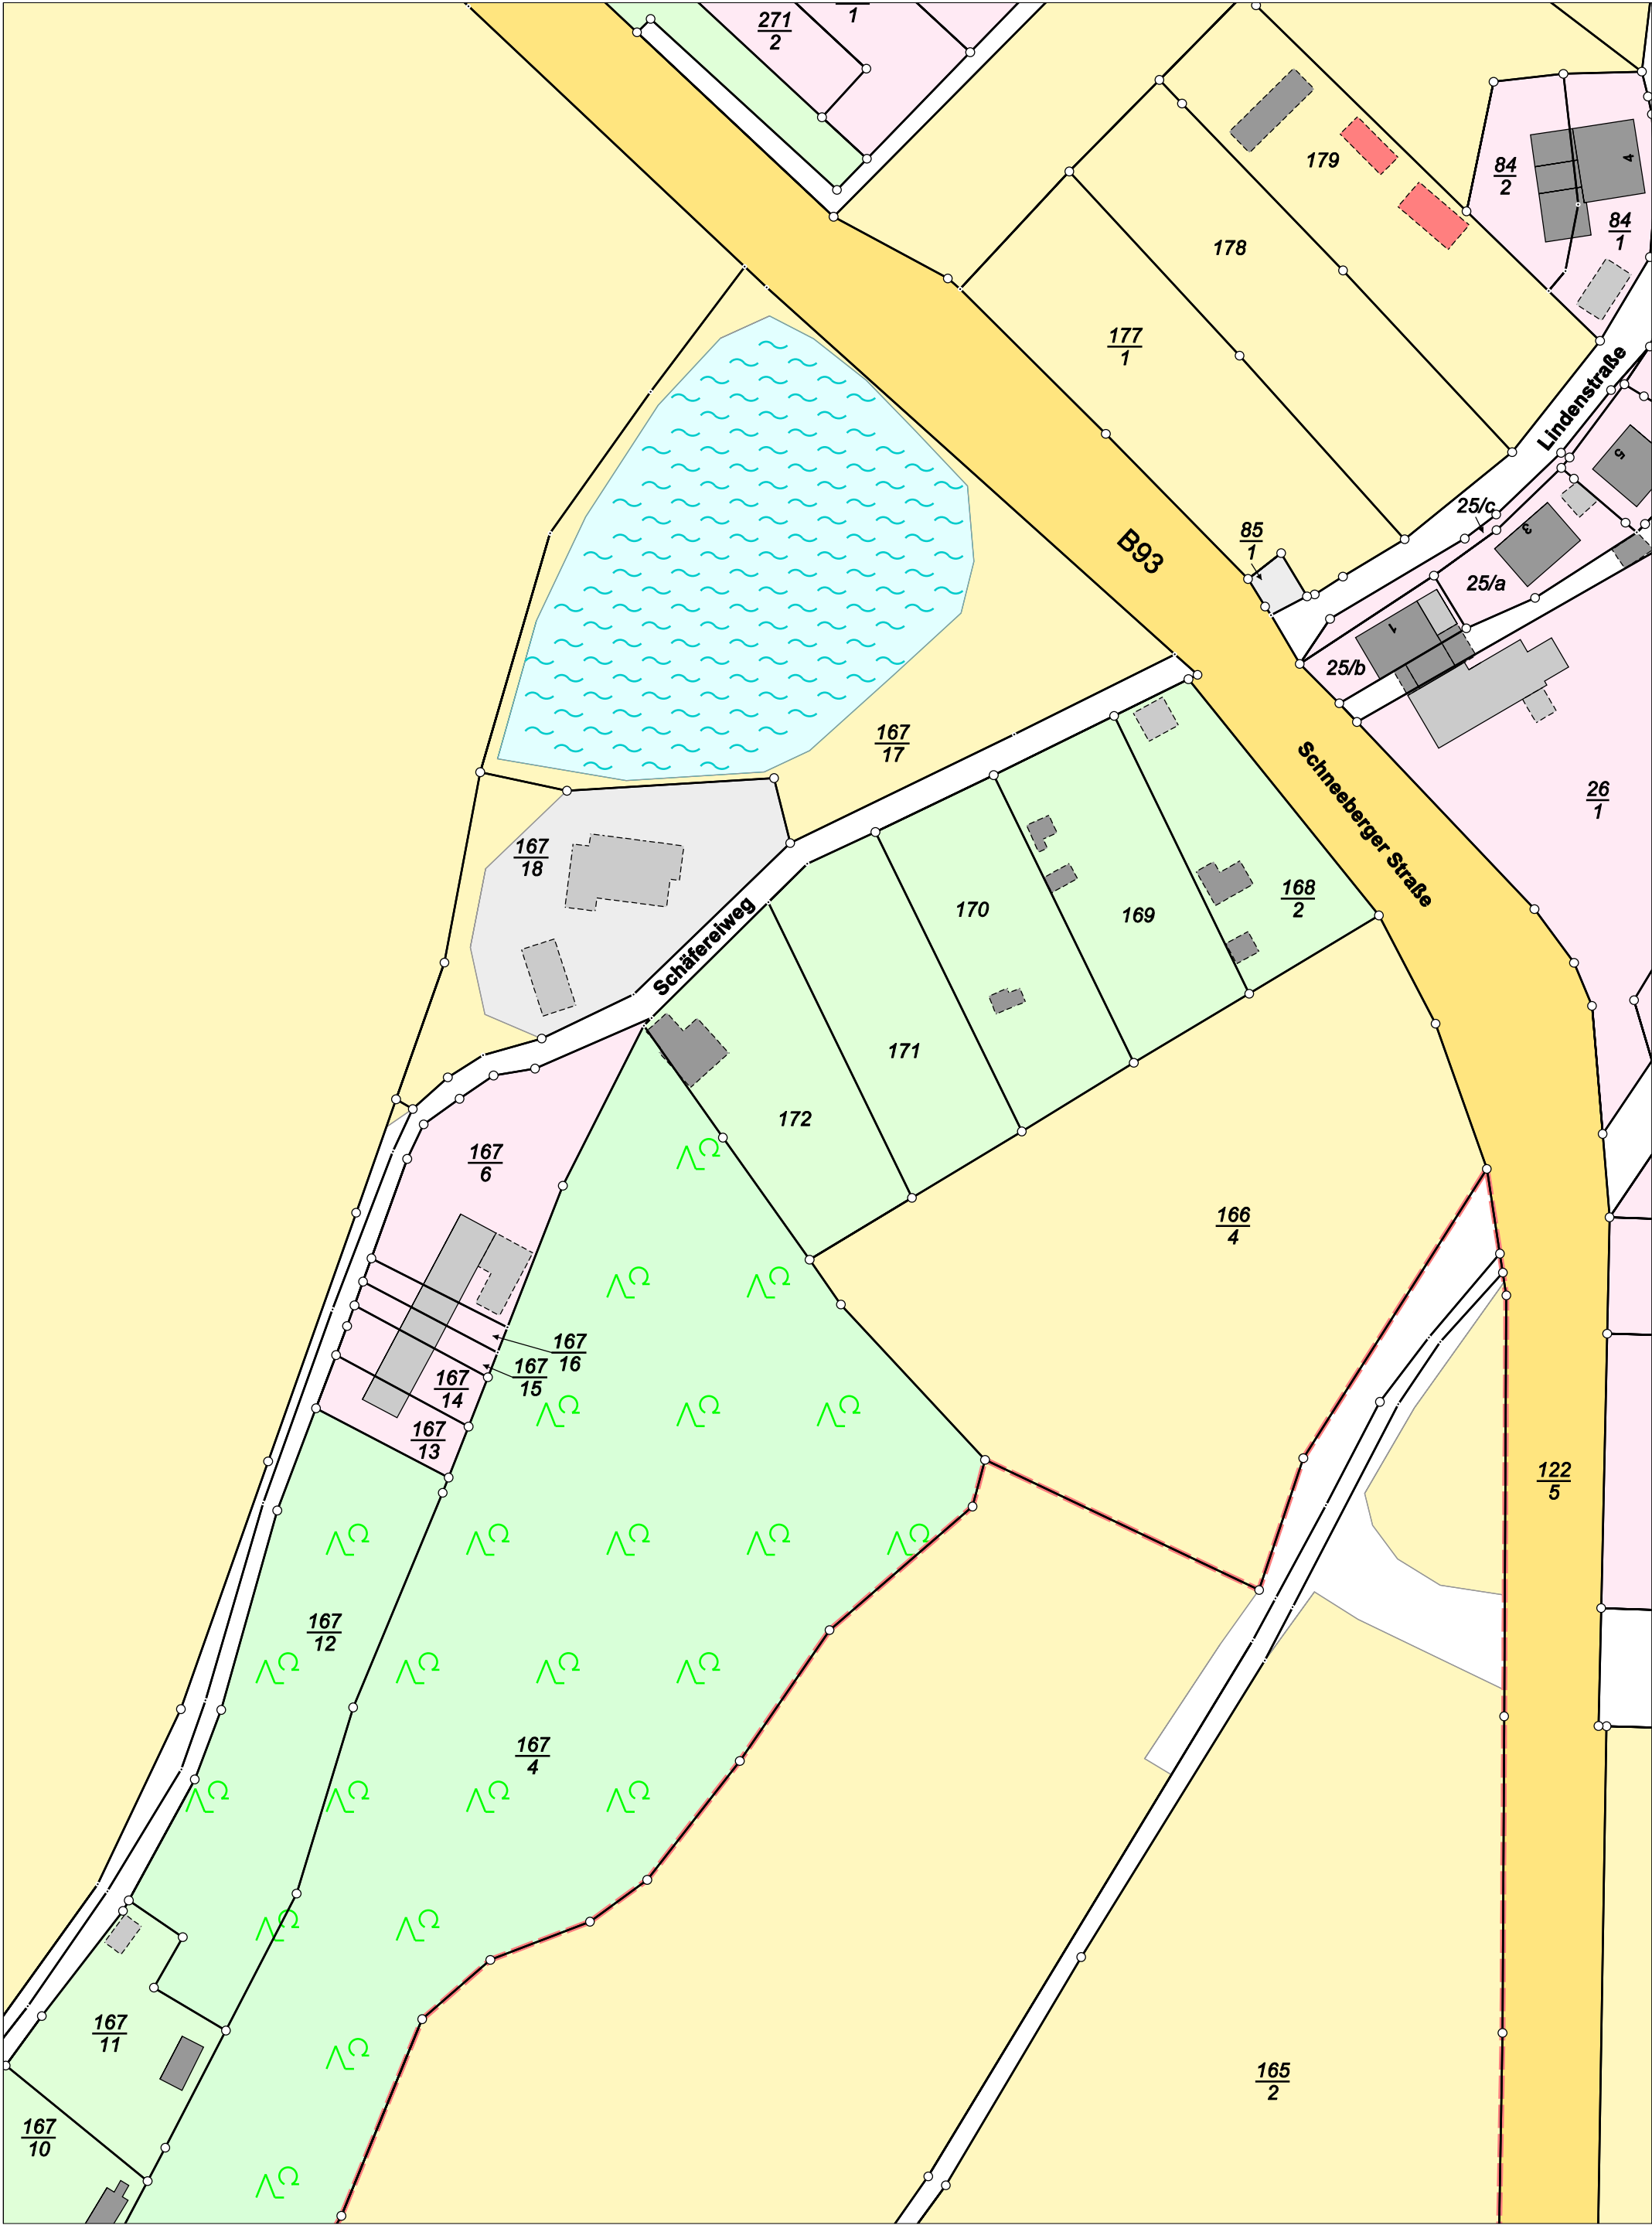

Karte nach der Fortführung

Kreis Landkreis Zwickau
Gemarkung Wiesenburg (8949)


Maßstab 1 : 1000
erstellt am 28.09.2026

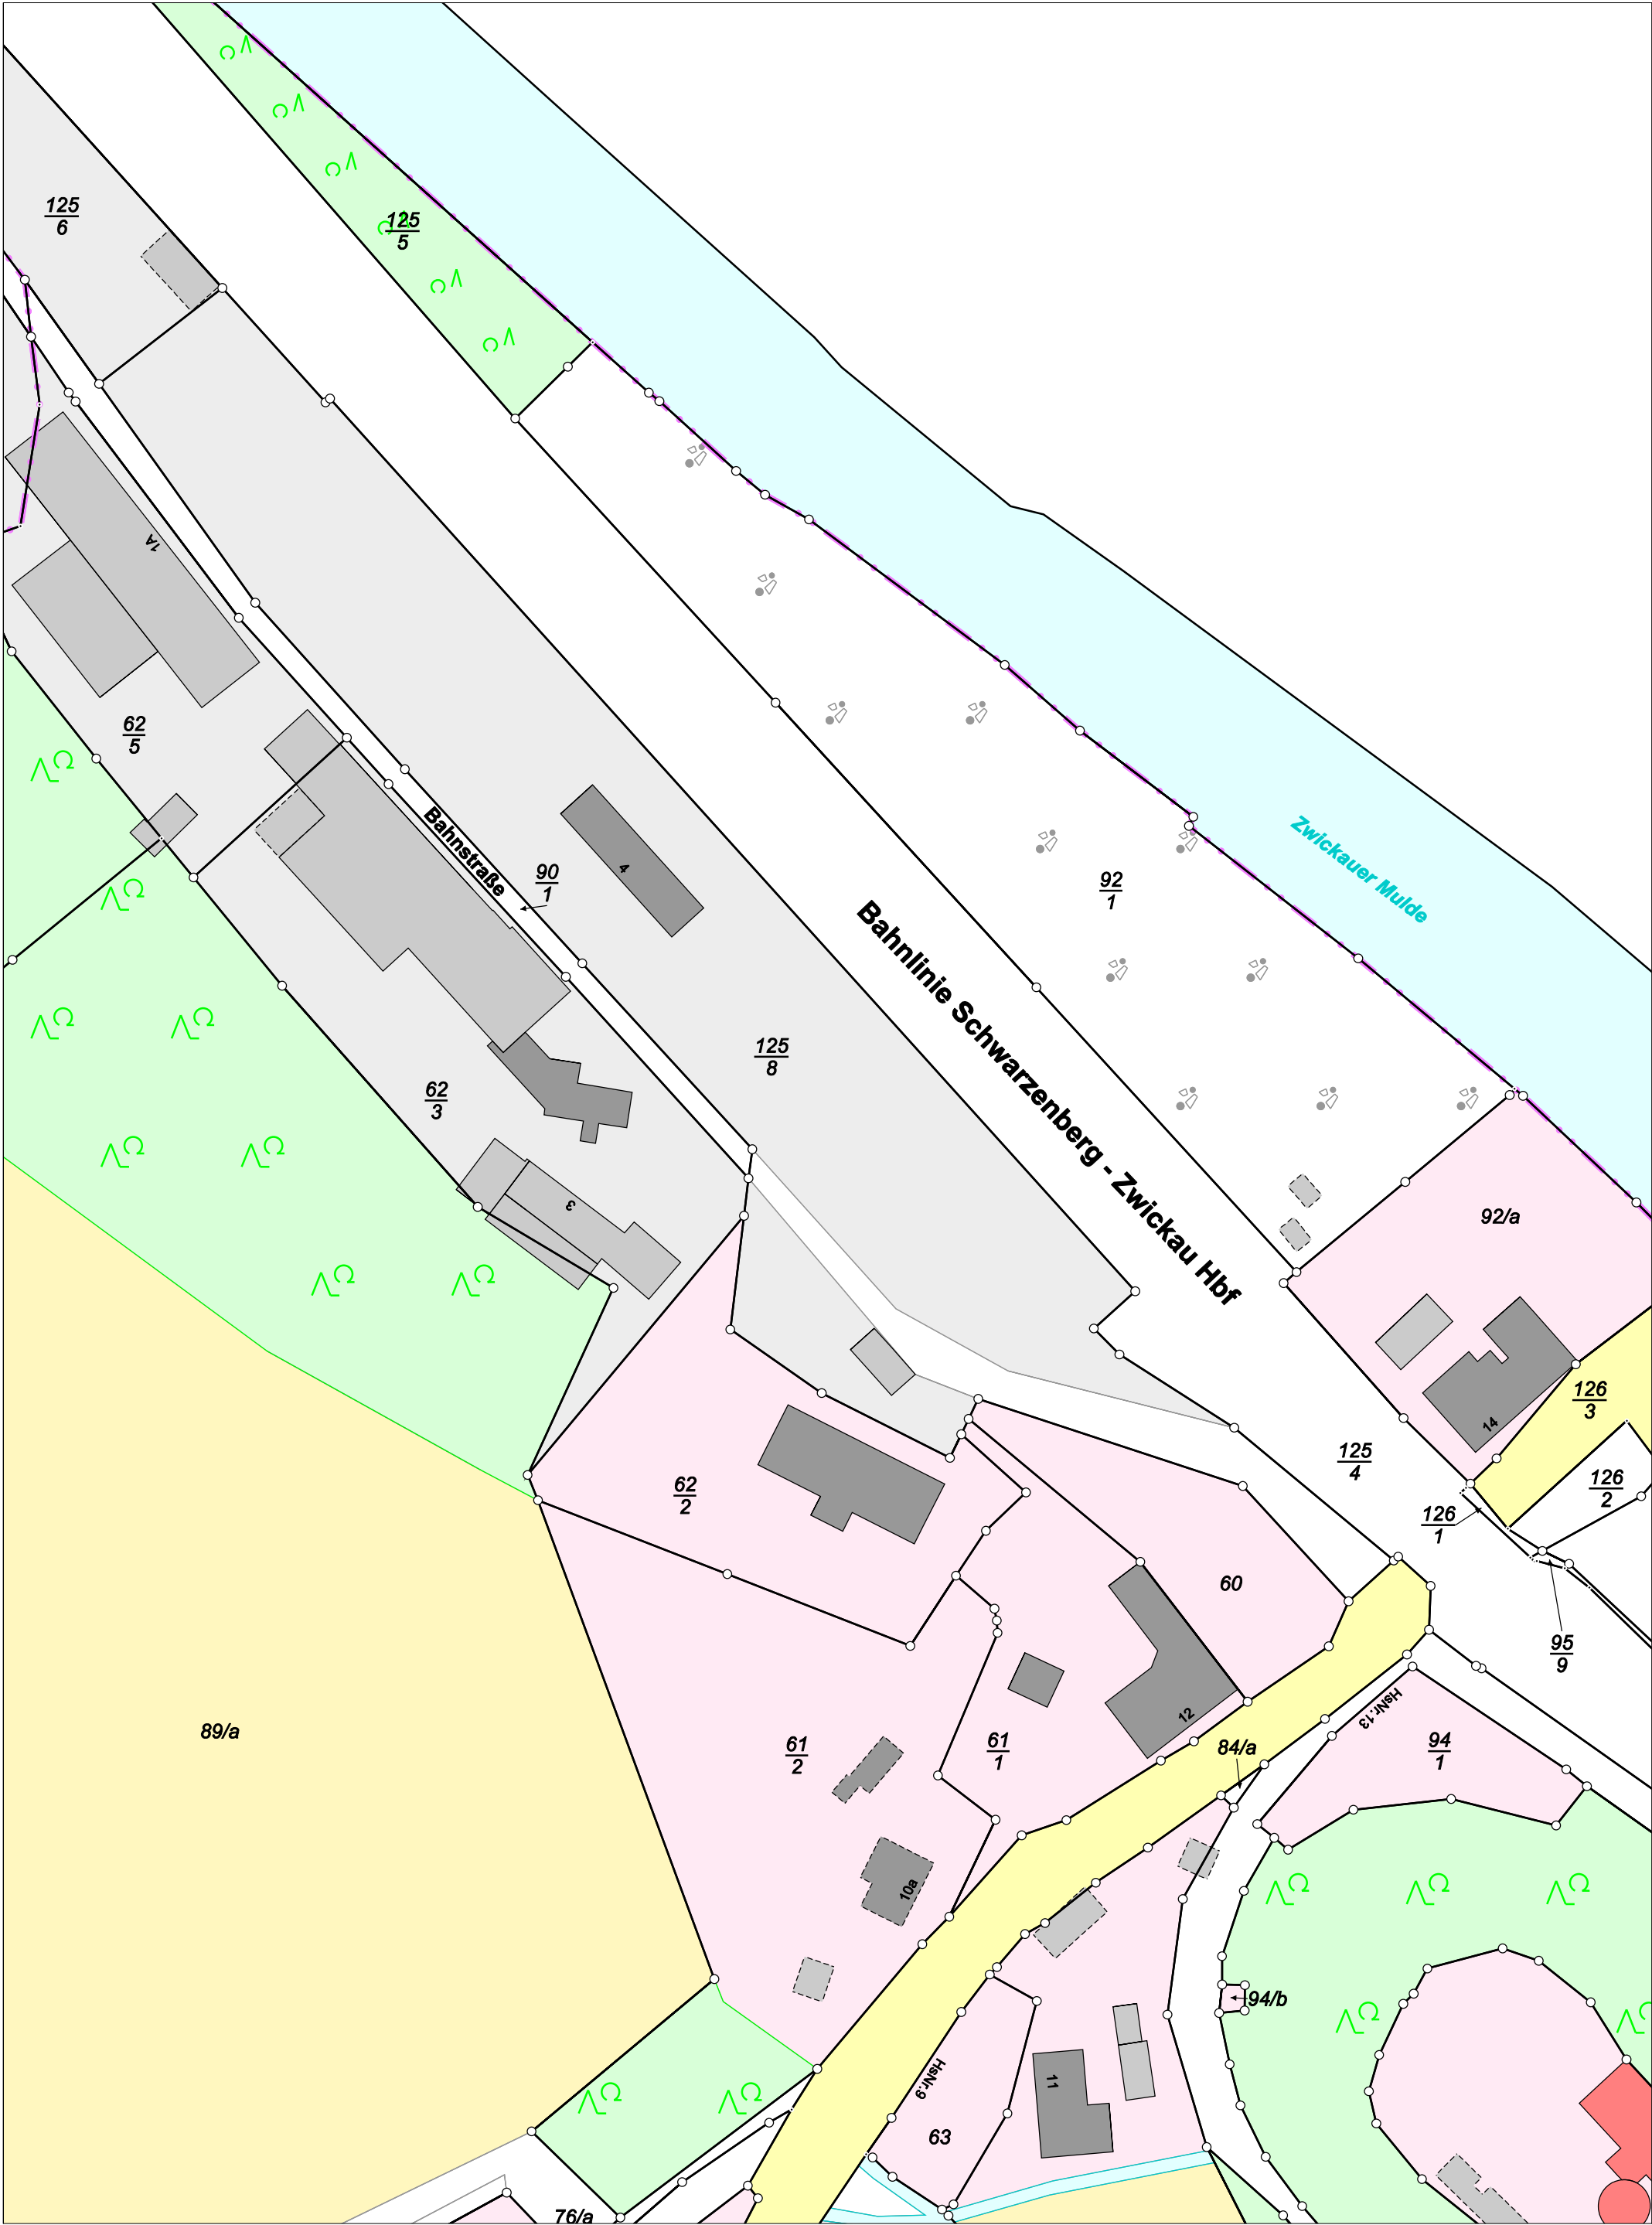

Karte nach der Fortführung

Kreis Landkreis Zwickau
Gemarkung Wiesenburg (8949)

Maßstab 1 : 1000
erstellt am 28.09.2026

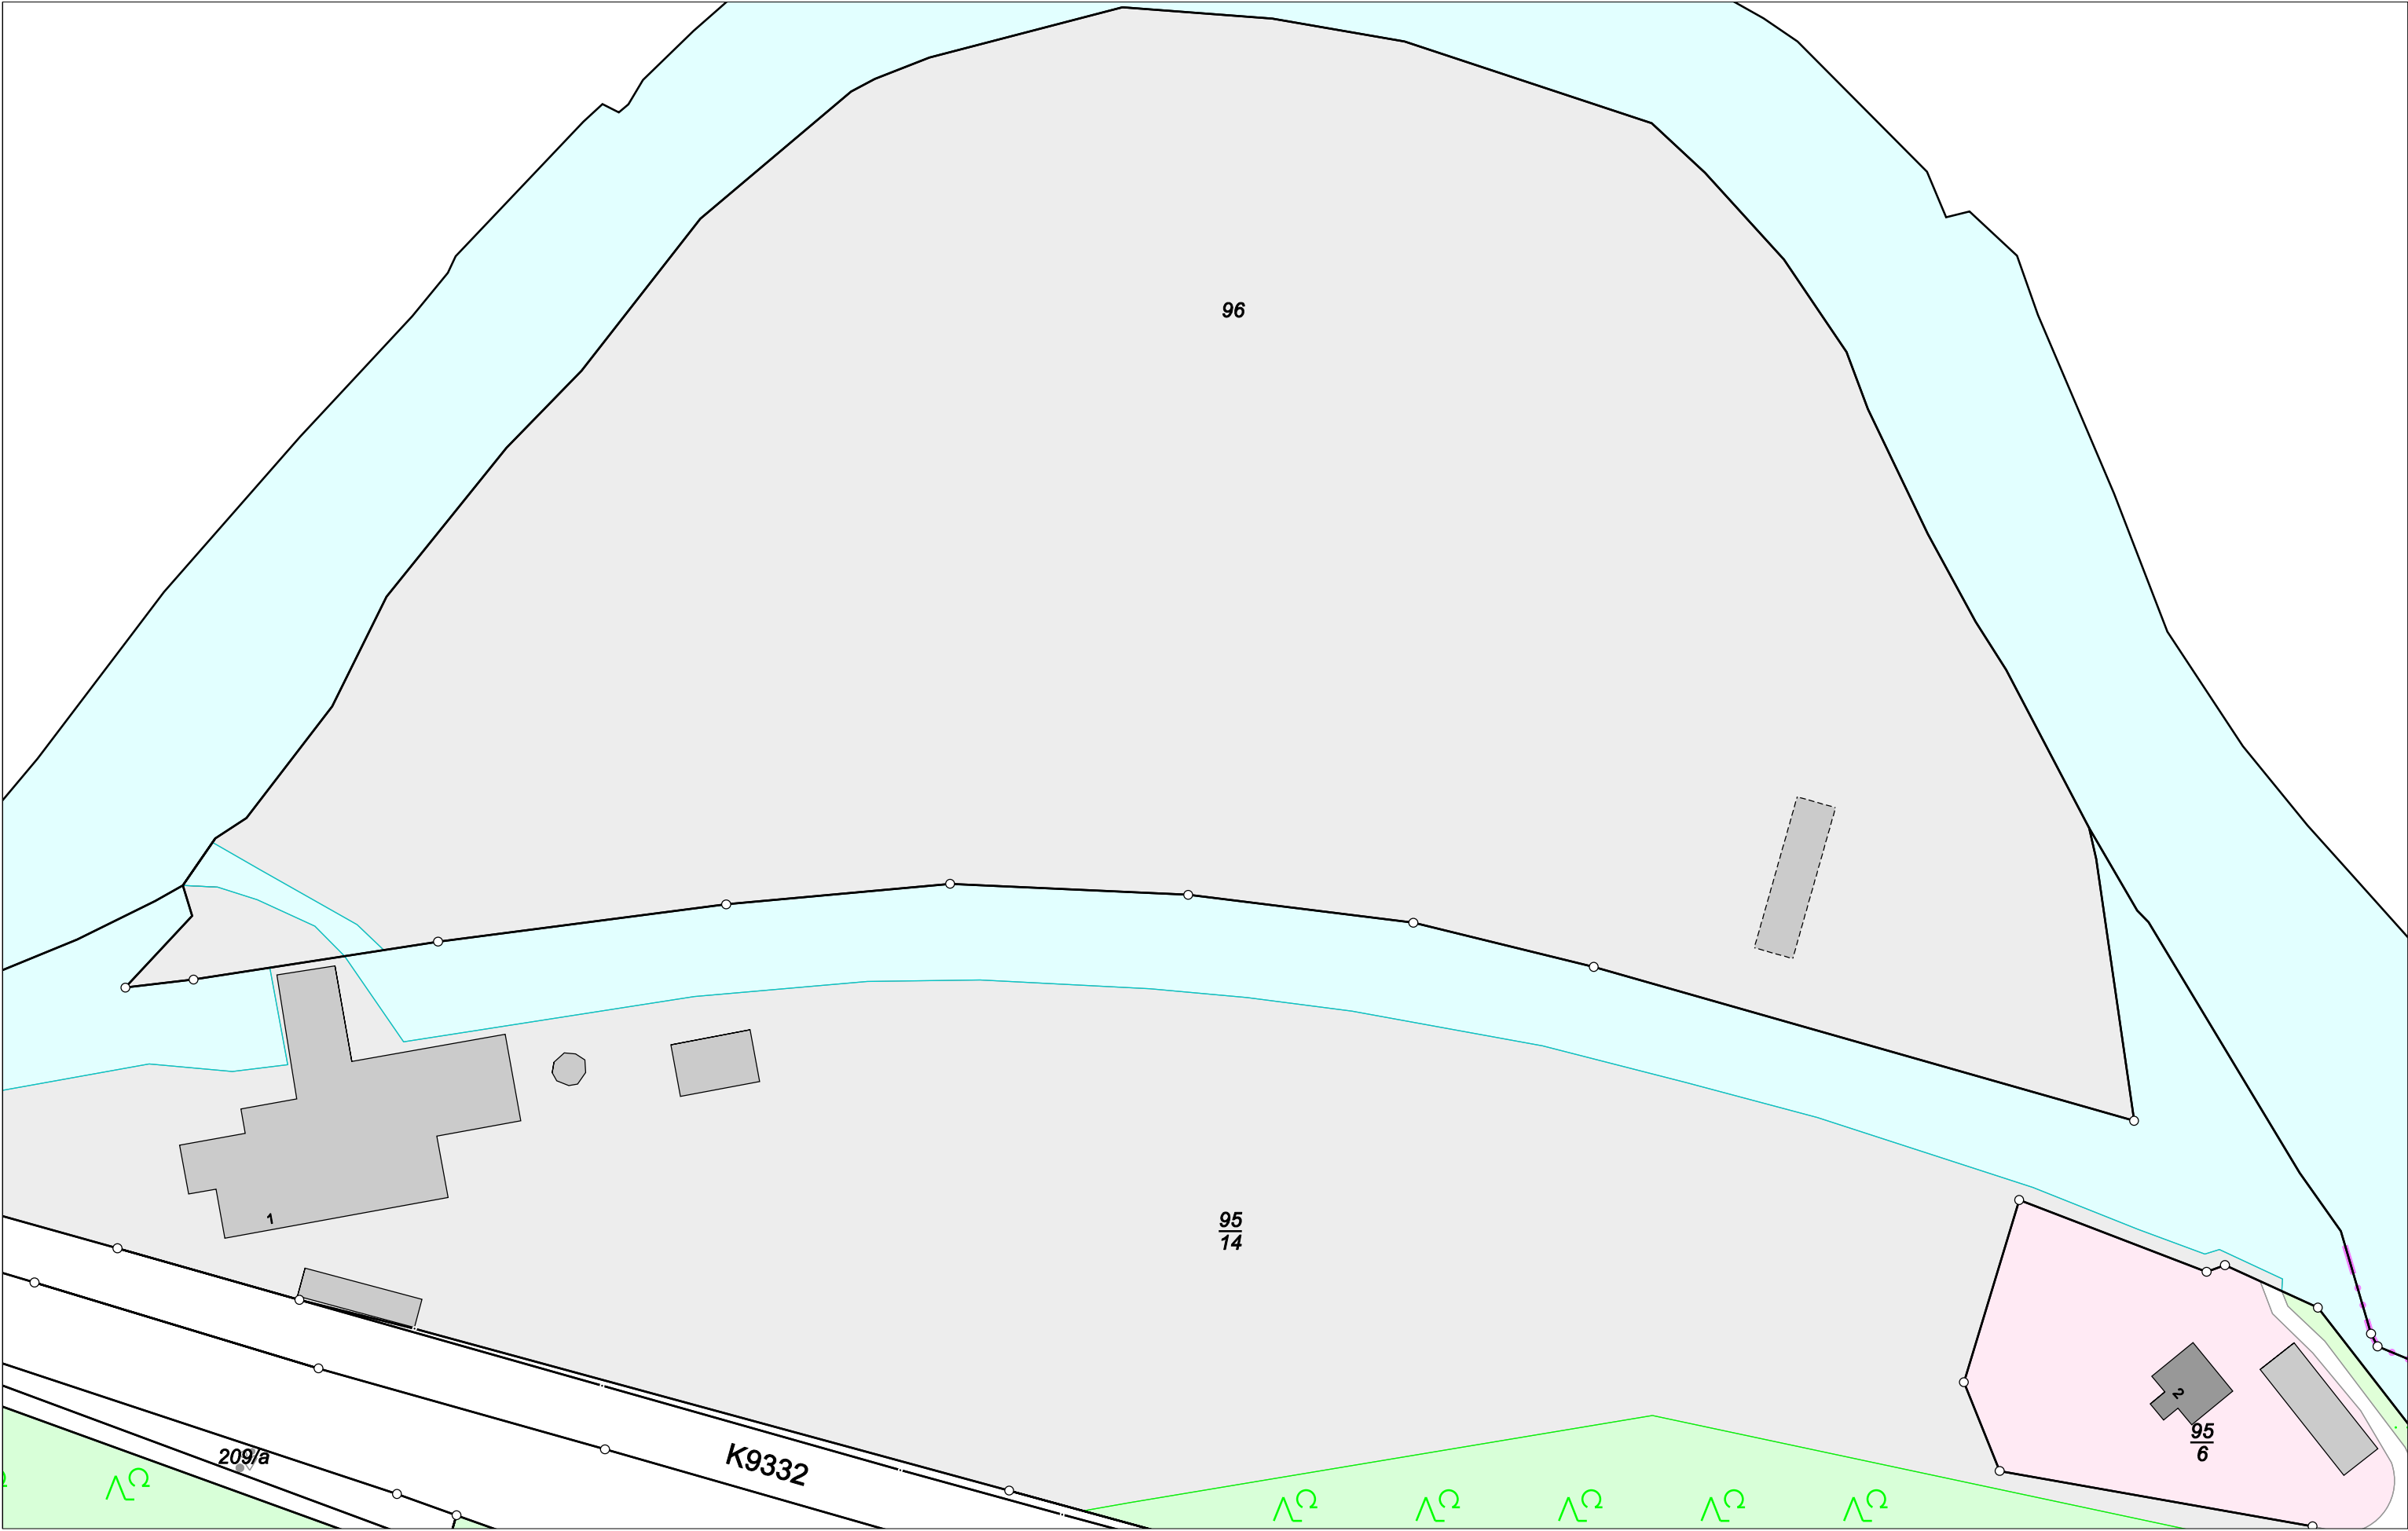

Karte nach der Fortführung

Kreis


Landkreis Zwickau

Maßstab 1 : 1000

Gemarkung

Wiesenburg (8949)

erstellt am 28.09.2026

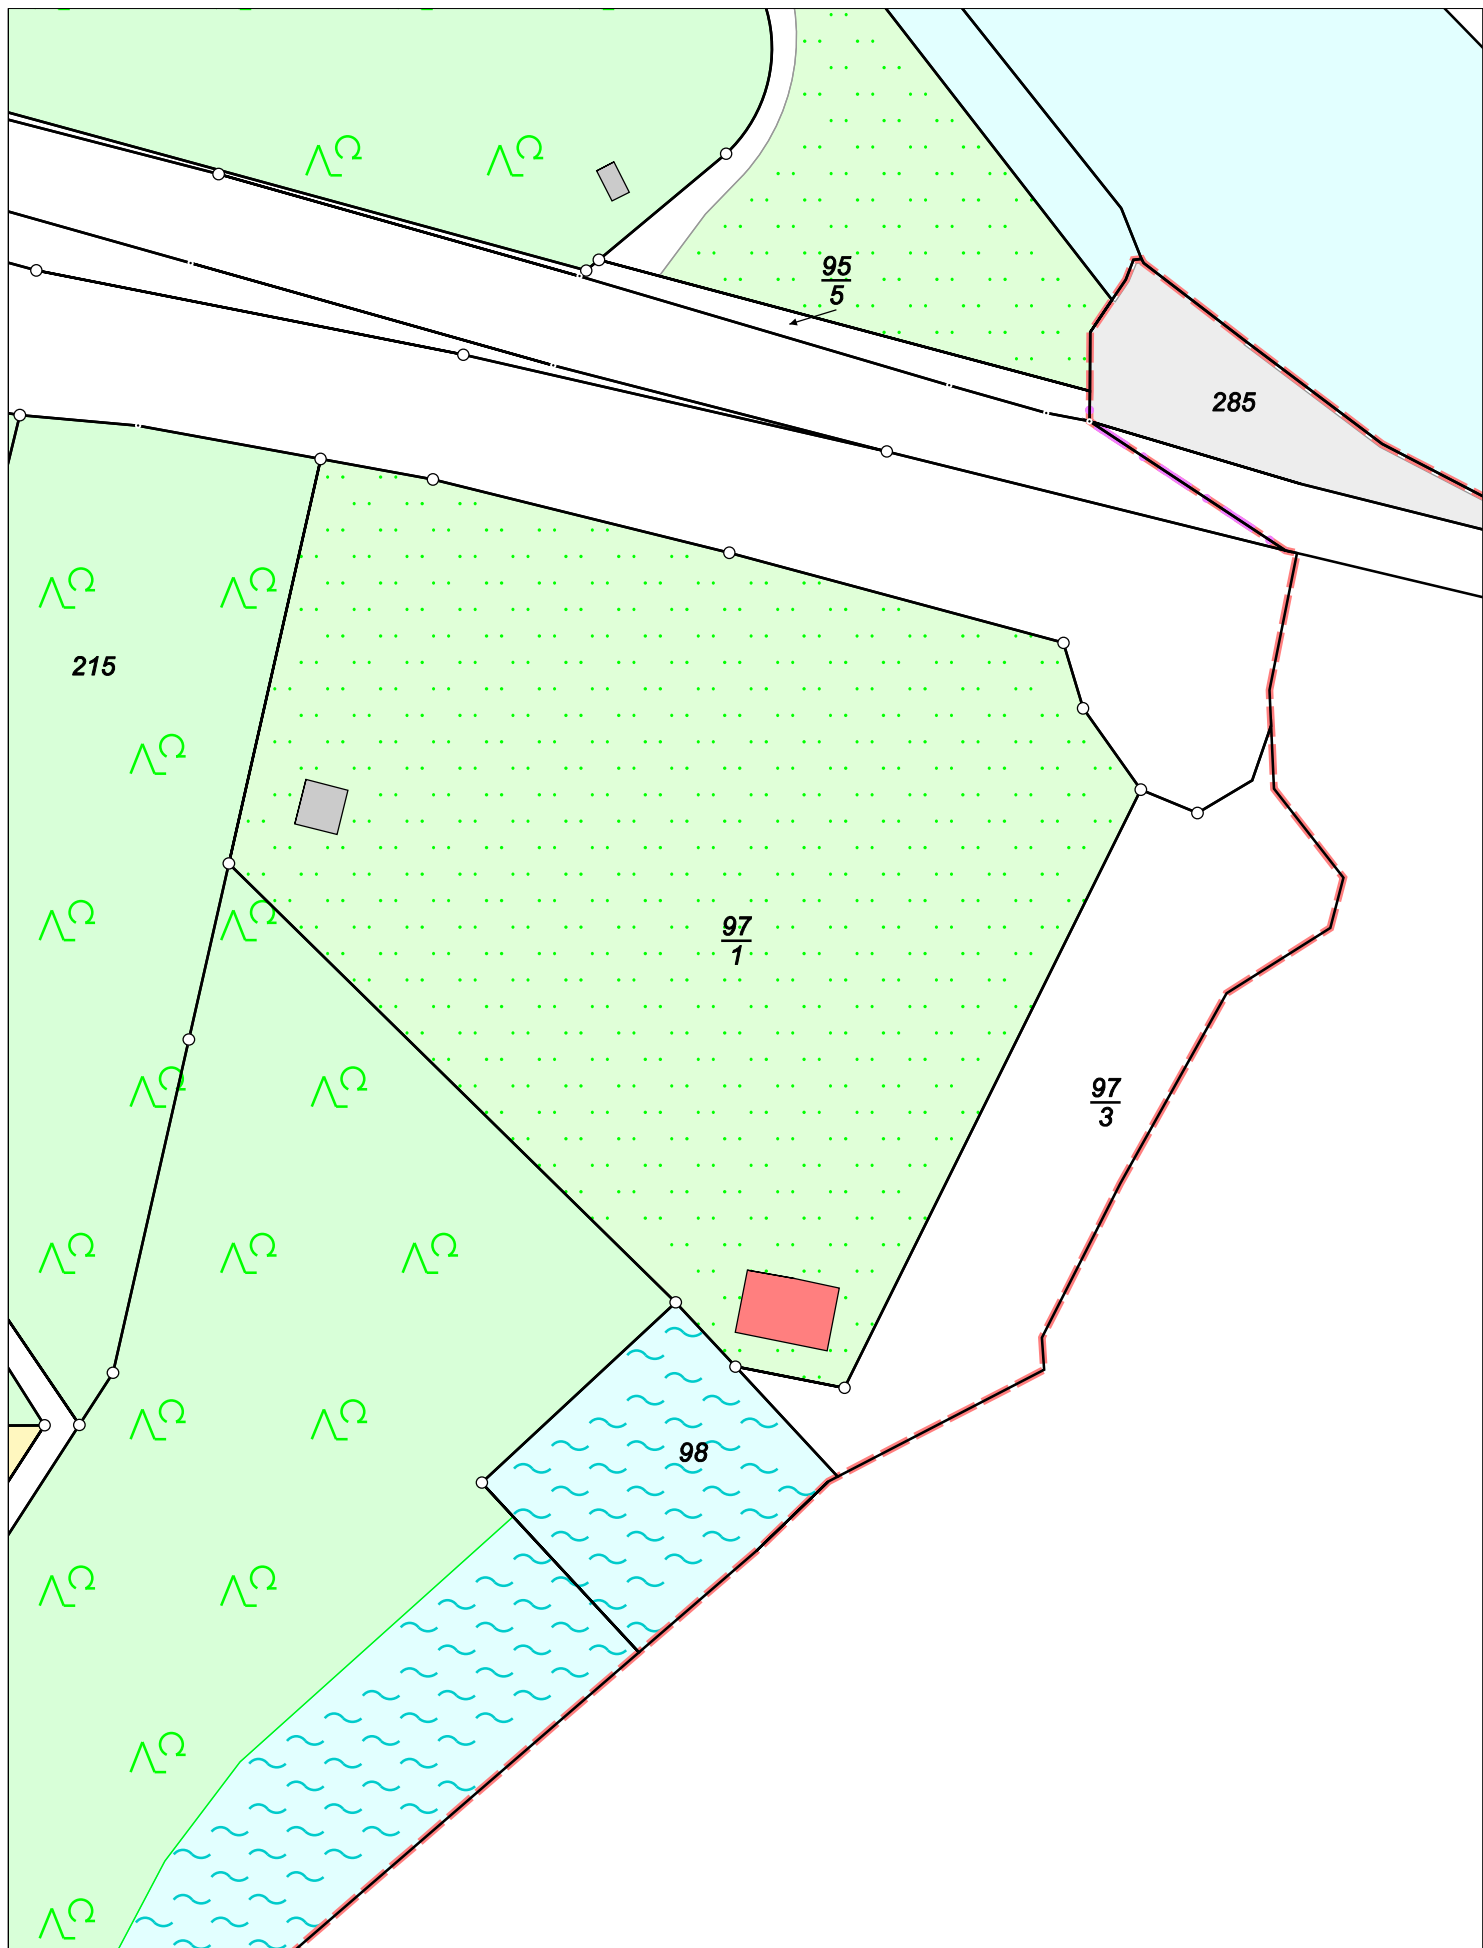

Karte nach der Fortführung

Kreis


Landkreis Zwickau

Maßstab 1 : 1000

Gemarkung

Wiesenburg (8949)

erstellt am 28.09.2026

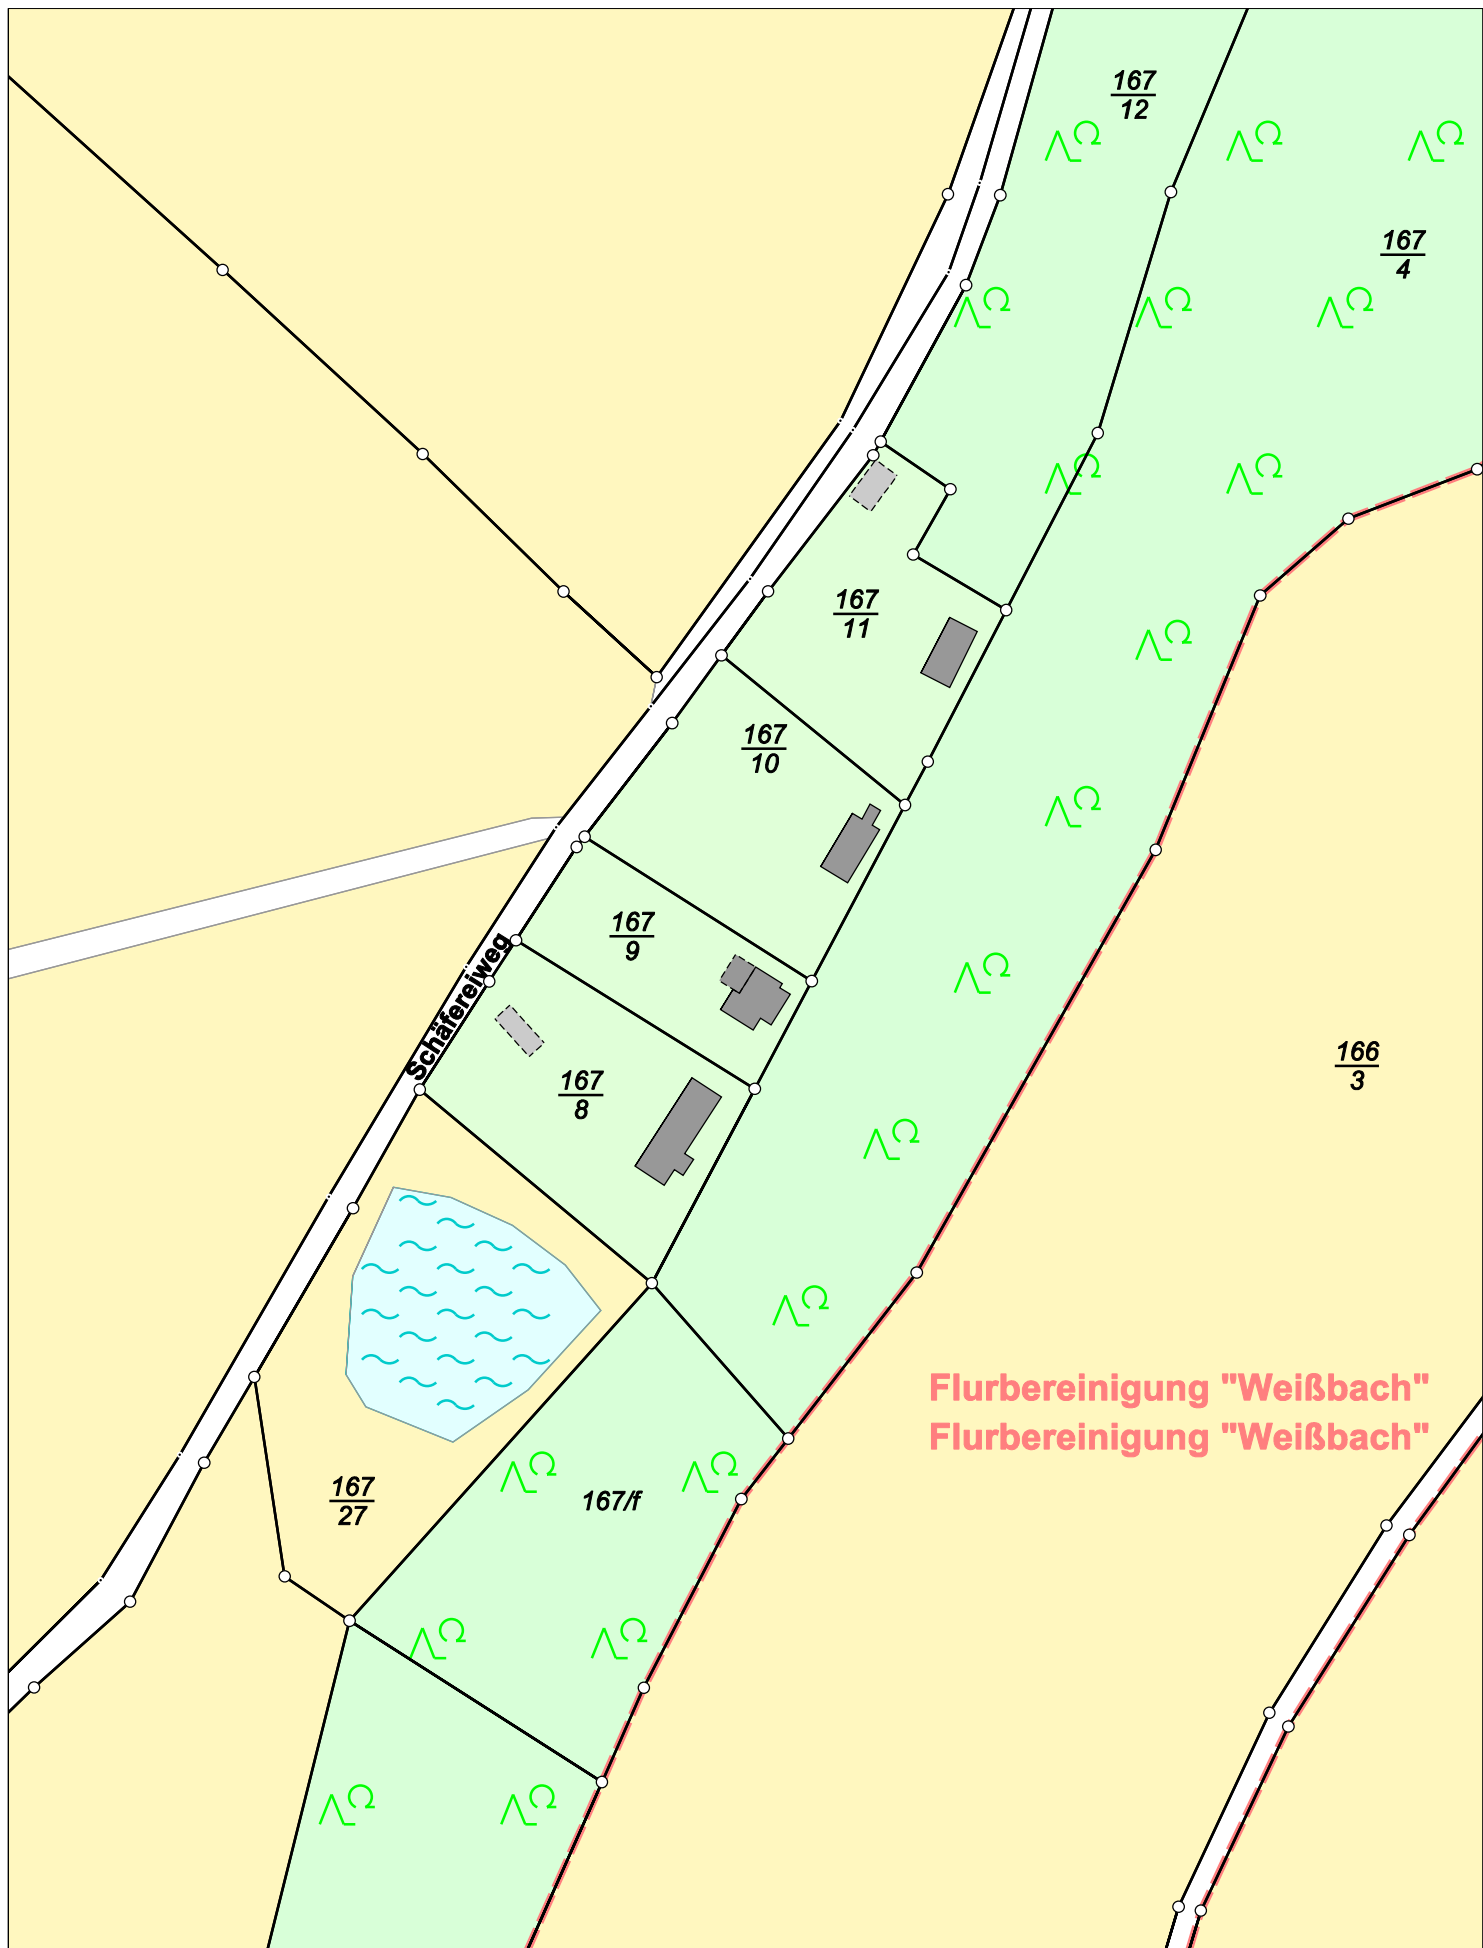

Karte nach der Fortführung

Kreis


Landkreis Zwickau

Maßstab 1 : 1000

Gemarkung

Wiesenburg (8949)

erstellt am 28.09.2026

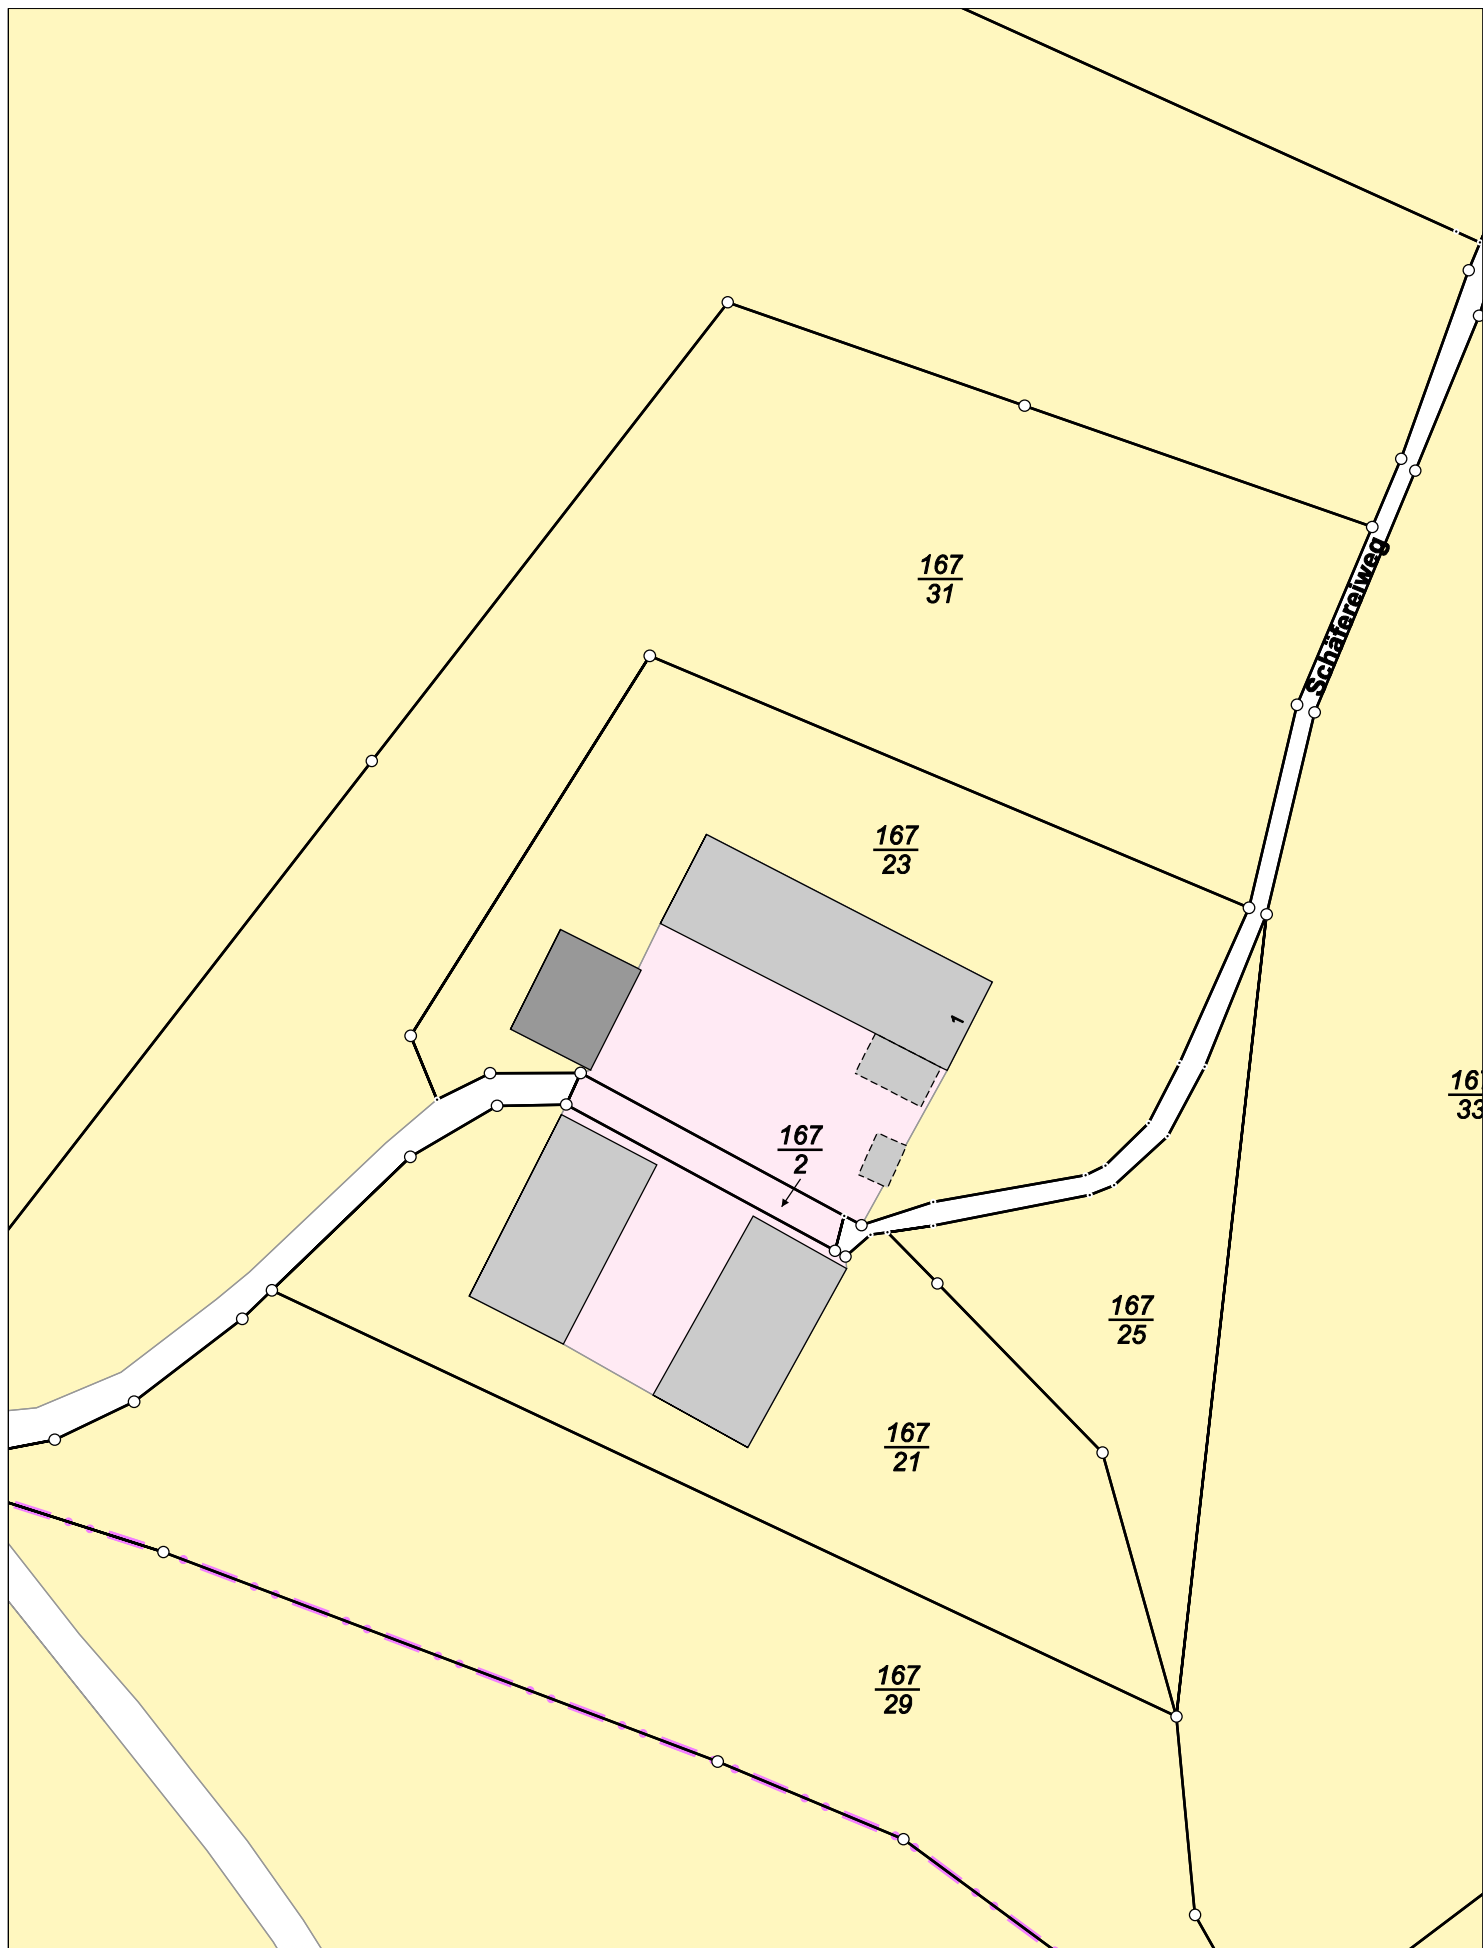

Karte nach der Fortführung

Kreis

Landkreis Zwickau

Maßstab 1 : 1000

Gemarkung

Wiesenburg (8949)

erstellt am 28.09.2026